

Приложение № 1  
к правилам землепользования и застройки  
Никольского сельского поселения  
Аннинского муниципального района  
Воронежской области

СВЕДЕНИЯ О ГРАНИЦАХ ТЕРРИТОРИАЛЬНЫХ ЗОН,  
СОДЕРЖАЩИЕ ГРАФИЧЕСКОЕ ОПИСАНИЕ МЕСТОПОЛОЖЕНИЯ  
ГРАНИЦ ТЕРРИТОРИАЛЬНЫХ ЗОН, ПЕРЕЧЕНЬ КООРДИНАТ  
ХАРАКТЕРНЫХ ТОЧЕК ГРАНИЦ ТЕРРИТОРИАЛЬНЫХ ЗОН  
СЕЛА НИКОЛЬСКОЕ

## ОПИСАНИЕ МЕСТОПОЛОЖЕНИЯ ГРАНИЦ

Зона застройки индивидуальными жилыми домами села Никольское – Ж1/1

---

(наименование объекта, местоположение границ которого описано  
(далее - объект)

## Раздел 1

Сведения об объекте		
№ п/п	Характеристики объекта	Описание характеристик
1	2	3
1	Местоположение объекта	Воронежская область, Аннинский муниципальный район, Никольское сельское поселение, село Никольское
2	Площадь объекта $\pm$ величина погрешности определения площади ( $P \pm \Delta P$ )	-
3	Иные характеристики объекта	-

## Раздел 2

Сведения о местоположении границ объекта					
1. Система координат: МСК - 36, зона 2					
2. Сведения о характерных точках границ объекта					
Обозначение характерных точек границ	Координаты, м		Метод определения координат характерной точки	Средняя квадратическая погрешность положения характерной точки (Mt), м	Описание обозначения точки на местности (при наличии)
	X	Y			
1	2	3	4	5	6
1	494004.41	2213316.87	Картометрический	1.00	-
2	494020.05	2213365.47	Картометрический	1.00	-
3	494055.30	2213391.04	Картометрический	1.00	-
4	494088.23	2213402.66	Картометрический	1.00	-
5	494149.04	2213416.22	Картометрический	1.00	-
6	494147.29	2213484.27	Картометрический	1.00	-
7	494095.28	2213490.38	Картометрический	1.00	-
8	494089.82	2213566.55	Картометрический	1.00	-
9	493883.60	2213560.36	Картометрический	1.00	-
10	493827.81	2213599.49	Картометрический	1.00	-
11	493784.71	2213632.64	Картометрический	1.00	-
12	493650.73	2213625.84	Картометрический	1.00	-
13	493643.07	2213673.98	Картометрический	1.00	-
14	493632.54	2213740.22	Картометрический	1.00	-
15	493565.62	2213745.04	Картометрический	1.00	-
16	493427.64	2213749.51	Картометрический	1.00	-
17	493384.51	2213804.46	Картометрический	1.00	-
18	493329.20	2213810.32	Картометрический	1.00	-
19	493244.97	2213785.17	Картометрический	1.00	-
20	493241.92	2213874.34	Картометрический	1.00	-
21	493279.98	2213974.11	Картометрический	1.00	-
22	493259.01	2214012.74	Картометрический	1.00	-
23	493054.04	2214076.25	Картометрический	1.00	-
24	493004.71	2214091.52	Картометрический	1.00	-
25	492846.26	2214055.83	Картометрический	1.00	-
26	492694.52	2214024.48	Картометрический	1.00	-
27	492741.91	2213903.96	Картометрический	1.00	-
28	492747.34	2213886.92	Картометрический	1.00	-
29	492655.91	2213857.77	Картометрический	1.00	-
30	492621.62	2213834.32	Картометрический	1.00	-
31	492597.30	2213822.05	Картометрический	1.00	-
32	492549.33	2213806.85	Картометрический	1.00	-
33	492525.17	2213785.26	Картометрический	1.00	-
34	492461.95	2213771.49	Картометрический	1.00	-
35	492439.34	2213856.69	Картометрический	1.00	-

1	2	3	4	5	6
36	492407.26	2213852.77	Картометрический	1.00	-
37	492403.61	2213769.67	Картометрический	1.00	-
38	492338.52	2213766.04	Картометрический	1.00	-
39	492317.66	2213806.00	Картометрический	1.00	-
40	492275.28	2213753.97	Картометрический	1.00	-
41	492109.53	2213700.36	Картометрический	1.00	-
42	492139.39	2213575.81	Картометрический	1.00	-
43	492117.31	2213557.61	Картометрический	1.00	-
44	491972.04	2213717.98	Картометрический	1.00	-
45	491916.65	2213785.77	Картометрический	1.00	-
46	491876.75	2213812.88	Картометрический	1.00	-
47	491849.64	2213856.85	Картометрический	1.00	-
48	491771.97	2213859.95	Картометрический	1.00	-
49	491782.81	2213889.00	Картометрический	1.00	-
50	491793.66	2213918.44	Картометрический	1.00	-
51	491796.76	2213927.93	Картометрический	1.00	-
52	491798.31	2213938.97	Картометрический	1.00	-
53	491798.89	2213950.40	Картометрический	1.00	-
54	491802.96	2213979.26	Картометрический	1.00	-
55	491804.89	2214001.72	Картометрический	1.00	-
56	491804.51	2214018.57	Картометрический	1.00	-
57	491800.44	2214036.39	Картометрический	1.00	-
58	491792.69	2214049.18	Картометрический	1.00	-
59	491789.21	2214057.89	Картометрический	1.00	-
60	491775.84	2214061.38	Картометрический	1.00	-
61	491757.64	2214065.83	Картометрический	1.00	-
62	491717.35	2214068.54	Картометрический	1.00	-
63	491688.30	2214073.77	Картометрический	1.00	-
64	491660.41	2214081.79	Картометрический	1.00	-
65	491562.97	2214097.93	Картометрический	1.00	-
66	491426.19	2214115.35	Картометрический	1.00	-
67	491321.98	2214090.51	Картометрический	1.00	-
68	491285.89	2214154.81	Картометрический	1.00	-
69	491257.79	2214183.49	Картометрический	1.00	-
70	491207.85	2214208.25	Картометрический	1.00	-
71	491154.91	2214208.75	Картометрический	1.00	-
72	491142.60	2214202.45	Картометрический	1.00	-
73	491097.47	2214193.48	Картометрический	1.00	-
74	491062.97	2214175.89	Картометрический	1.00	-
75	491033.54	2214162.26	Картометрический	1.00	-
76	491006.22	2214131.40	Картометрический	1.00	-
77	490929.55	2214119.05	Картометрический	1.00	-
78	490855.67	2214086.68	Картометрический	1.00	-
79	490833.61	2214073.06	Картометрический	1.00	-
80	490829.49	2213997.56	Картометрический	1.00	-
81	490835.51	2213973.45	Картометрический	1.00	-
82	490850.23	2213914.76	Картометрический	1.00	-
83	490874.44	2213833.80	Картометрический	1.00	-

1	2	3	4	5	6
84	490888.38	2213789.06	Картометрический	1.00	-
85	490907.56	2213725.14	Картометрический	1.00	-
86	490915.69	2213695.12	Картометрический	1.00	-
87	490923.44	2213669.17	Картометрический	1.00	-
88	490946.68	2213673.43	Картометрический	1.00	-
89	490955.59	2213668.01	Картометрический	1.00	-
90	490968.76	2213643.99	Картометрический	1.00	-
91	490977.28	2213643.60	Картометрический	1.00	-
92	491021.06	2213599.44	Картометрический	1.00	-
93	491095.05	2213544.82	Картометрический	1.00	-
94	491108.61	2213506.48	Картометрический	1.00	-
95	491095.05	2213488.65	Картометрический	1.00	-
96	491102.79	2213413.89	Картометрический	1.00	-
97	491073.55	2213408.86	Картометрический	1.00	-
98	490909.88	2213395.30	Картометрический	1.00	-
99	490860.49	2213388.52	Картометрический	1.00	-
100	490826.60	2213445.66	Картометрический	1.00	-
101	490805.29	2213475.68	Картометрический	1.00	-
102	490728.79	2213574.46	Картометрический	1.00	-
103	490667.78	2213636.44	Картометрический	1.00	-
104	490614.52	2213706.16	Картометрический	1.00	-
105	490579.65	2213799.13	Картометрический	1.00	-
106	490513.80	2213924.06	Картометрический	1.00	-
107	490472.16	2213990.88	Картометрический	1.00	-
108	490422.58	2214027.10	Картометрический	1.00	-
109	490435.53	2214095.73	Картометрический	1.00	-
110	490296.57	2214094.85	Картометрический	1.00	-
111	490271.89	2214096.82	Картометрический	1.00	-
112	490253.68	2214080.55	Картометрический	1.00	-
113	490228.89	2214058.86	Картометрический	1.00	-
114	490201.39	2214033.29	Картометрический	1.00	-
115	490171.95	2213997.66	Картометрический	1.00	-
116	490144.83	2213965.51	Картометрический	1.00	-
117	490127.79	2213946.52	Картометрический	1.00	-
118	490168.08	2213893.46	Картометрический	1.00	-
119	490048.38	2213788.87	Картометрический	1.00	-
120	489997.25	2213745.09	Картометрический	1.00	-
121	490018.16	2213715.65	Картометрический	1.00	-
122	490026.69	2213682.73	Картометрический	1.00	-
123	489963.93	2213649.41	Картометрический	1.00	-
124	489935.66	2213630.43	Картометрический	1.00	-
125	489906.22	2213672.66	Картометрический	1.00	-
126	489820.61	2213633.92	Картометрический	1.00	-
127	489767.54	2213600.61	Картометрический	1.00	-
128	489743.13	2213627.33	Картометрический	1.00	-
129	489729.96	2213617.65	Картометрический	1.00	-
130	489721.44	2213601.38	Картометрический	1.00	-
131	489675.73	2213565.74	Картометрический	1.00	-

1	2	3	4	5	6
132	489698.59	2213535.14	Картометрический	1.00	-
133	489662.56	2213494.47	Картометрический	1.00	-
134	489698.59	2213431.33	Картометрический	1.00	-
135	489647.07	2213373.61	Картометрический	1.00	-
136	489608.33	2213322.86	Картометрический	1.00	-
137	489592.84	2213296.14	Картометрический	1.00	-
138	489571.14	2213229.12	Картометрический	1.00	-
139	489570.37	2213168.69	Картометрический	1.00	-
140	489573.47	2213113.30	Картометрический	1.00	-
141	489539.17	2213105.52	Картометрический	1.00	-
142	489573.85	2212965.11	Картометрический	1.00	-
143	489634.99	2212984.56	Картометрический	1.00	-
144	489698.15	2213004.68	Картометрический	1.00	-
145	489733.40	2213016.75	Картометрический	1.00	-
146	489792.80	2213037.08	Картометрический	1.00	-
147	489831.54	2213050.35	Картометрический	1.00	-
148	489921.14	2213081.02	Картометрический	1.00	-
149	489963.87	2213095.65	Картометрический	1.00	-
150	489977.32	2213100.26	Картометрический	1.00	-
151	490011.86	2213111.73	Картометрический	1.00	-
152	490014.73	2213112.69	Картометрический	1.00	-
153	490028.95	2213117.41	Картометрический	1.00	-
154	490047.63	2213121.70	Картометрический	1.00	-
155	490085.39	2213128.78	Картометрический	1.00	-
156	490111.45	2213125.17	Картометрический	1.00	-
157	490215.90	2213101.33	Картометрический	1.00	-
158	490241.42	2213095.50	Картометрический	1.00	-
159	490312.33	2213078.51	Картометрический	1.00	-
160	490392.14	2213059.39	Картометрический	1.00	-
161	490407.67	2213056.70	Картометрический	1.00	-
162	490439.05	2213058.26	Картометрический	1.00	-
163	490447.55	2213061.83	Картометрический	1.00	-
164	490464.33	2213068.89	Картометрический	1.00	-
165	490493.39	2213089.83	Картометрический	1.00	-
166	490527.03	2213115.79	Картометрический	1.00	-
167	490534.90	2213121.87	Картометрический	1.00	-
168	490564.13	2213148.69	Картометрический	1.00	-
169	490588.04	2213165.15	Картометрический	1.00	-
170	490599.57	2213167.95	Картометрический	1.00	-
171	490609.84	2213170.46	Картометрический	1.00	-
172	490628.78	2213174.38	Картометрический	1.00	-
173	490672.97	2213170.51	Картометрический	1.00	-
174	490731.68	2213165.37	Картометрический	1.00	-
175	490773.15	2213161.57	Картометрический	1.00	-
176	490808.05	2213158.37	Картометрический	1.00	-
177	490849.91	2213159.79	Картометрический	1.00	-
178	490851.14	2213159.83	Картометрический	1.00	-
179	490869.37	2213163.13	Картометрический	1.00	-

1	2	3	4	5	6
180	490870.77	2213163.64	Картометрический	1.00	-
181	490890.98	2213171.06	Картометрический	1.00	-
182	490889.45	2213178.02	Картометрический	1.00	-
183	490884.05	2213203.81	Картометрический	1.00	-
184	490901.65	2213207.88	Картометрический	1.00	-
185	490907.05	2213182.21	Картометрический	1.00	-
186	490908.14	2213177.36	Картометрический	1.00	-
187	490913.73	2213179.41	Картометрический	1.00	-
188	490964.13	2213195.77	Картометрический	1.00	-
189	491059.64	2213226.78	Картометрический	1.00	-
190	491153.69	2213257.90	Картометрический	1.00	-
191	491249.51	2213289.62	Картометрический	1.00	-
192	491289.86	2213302.97	Картометрический	1.00	-
193	491273.04	2213313.18	Картометрический	1.00	-
194	491241.66	2213323.25	Картометрический	1.00	-
195	491209.12	2213336.42	Картометрический	1.00	-
196	491206.22	2213348.04	Картометрический	1.00	-
197	491283.30	2213358.89	Картометрический	1.00	-
198	491375.47	2213378.37	Картометрический	1.00	-
199	491480.71	2213423.00	Картометрический	1.00	-
200	491568.02	2213450.69	Картометрический	1.00	-
201	491697.40	2213489.43	Картометрический	1.00	-
202	491712.81	2213493.21	Картометрический	1.00	-
203	491692.40	2213370.53	Картометрический	1.00	-
204	491708.92	2213367.38	Картометрический	1.00	-
205	491753.76	2213360.25	Картометрический	1.00	-
206	491787.89	2213364.14	Картометрический	1.00	-
207	491803.54	2213262.82	Картометрический	1.00	-
208	491813.61	2213196.58	Картометрический	1.00	-
209	491786.11	2213188.06	Картометрический	1.00	-
210	491760.15	2213184.96	Картометрический	1.00	-
211	491733.42	2213184.96	Картометрический	1.00	-
212	491700.57	2213189.28	Картометрический	1.00	-
213	491697.23	2213179.27	Картометрический	1.00	-
214	491695.70	2213174.68	Картометрический	1.00	-
215	491661.38	2213181.31	Картометрический	1.00	-
216	491662.15	2213171.02	Картометрический	1.00	-
217	491659.05	2213158.23	Картометрический	1.00	-
218	491654.01	2213133.44	Картометрический	1.00	-
219	491642.39	2213088.12	Картометрический	1.00	-
220	491633.48	2213052.48	Картометрический	1.00	-
221	491623.41	2213003.67	Картометрический	1.00	-
222	491604.81	2213011.07	Картометрический	1.00	-
223	491570.03	2213022.09	Картометрический	1.00	-
224	491542.53	2213026.84	Картометрический	1.00	-
225	491508.34	2213030.08	Картометрический	1.00	-
226	491471.96	2213033.50	Картометрический	1.00	-
227	491435.93	2213034.28	Картометрический	1.00	-

1	2	3	4	5	6
228	491385.18	2213034.66	Картометрический	1.00	-
229	491333.27	2213035.44	Картометрический	1.00	-
230	491333.54	2213058.25	Картометрический	1.00	-
231	491329.17	2213184.96	Картометрический	1.00	-
232	491351.62	2213190.81	Картометрический	1.00	-
233	491351.62	2213207.41	Картометрический	1.00	-
234	491401.07	2213212.44	Картометрический	1.00	-
235	491385.47	2213225.93	Картометрический	1.00	-
236	491353.67	2213251.51	Картометрический	1.00	-
237	491324.53	2213274.27	Картометрический	1.00	-
238	491307.91	2213284.00	Картометрический	1.00	-
239	491301.19	2213285.36	Картометрический	1.00	-
240	491290.28	2213283.22	Картометрический	1.00	-
241	491254.23	2213271.55	Картометрический	1.00	-
242	491159.06	2213240.74	Картометрический	1.00	-
243	491063.12	2213209.69	Картометрический	1.00	-
244	490969.08	2213178.82	Картометрический	1.00	-
245	490920.60	2213162.91	Картометрический	1.00	-
246	490884.13	2213150.48	Картометрический	1.00	-
247	490872.78	2213146.61	Картометрический	1.00	-
248	490851.67	2213142.00	Картометрический	1.00	-
249	490808.45	2213139.89	Картометрический	1.00	-
250	490772.01	2213143.56	Картометрический	1.00	-
251	490729.72	2213147.81	Картометрический	1.00	-
252	490671.25	2213153.09	Картометрический	1.00	-
253	490630.53	2213156.77	Картометрический	1.00	-
254	490598.39	2213147.90	Картометрический	1.00	-
255	490574.93	2213133.35	Картометрический	1.00	-
256	490547.61	2213109.36	Картометрический	1.00	-
257	490506.28	2213074.10	Картометрический	1.00	-
258	490474.10	2213052.33	Картометрический	1.00	-
259	490443.06	2213039.61	Картометрический	1.00	-
260	490408.37	2213037.69	Картометрический	1.00	-
261	490389.91	2213040.77	Картометрический	1.00	-
262	490308.16	2213060.04	Картометрический	1.00	-
263	490237.92	2213076.60	Картометрический	1.00	-
264	490210.55	2213083.05	Картометрический	1.00	-
265	490137.92	2213100.35	Картометрический	1.00	-
266	490108.81	2213107.26	Картометрический	1.00	-
267	490085.52	2213109.90	Картометрический	1.00	-
268	490070.50	2213107.10	Картометрический	1.00	-
269	490053.92	2213104.01	Картометрический	1.00	-
270	490032.75	2213098.67	Картометрический	1.00	-
271	490014.09	2213092.82	Картометрический	1.00	-
272	489983.91	2213083.37	Картометрический	1.00	-
273	489926.41	2213063.30	Картометрический	1.00	-
274	489832.72	2213030.61	Картометрический	1.00	-
275	489737.43	2212997.36	Картометрический	1.00	-

1	2	3	4	5	6
276	489705.23	2212986.12	Картометрический	1.00	-
277	489641.52	2212966.07	Картометрический	1.00	-
278	489565.40	2212942.12	Аналитический	0.30	-
279	489572.94	2212924.13	Картометрический	1.00	-
280	489573.26	2212921.32	Картометрический	1.00	-
281	489582.17	2212887.59	Картометрический	1.00	-
282	489582.76	2212887.58	Картометрический	1.00	-
283	489585.50	2212876.47	Картометрический	1.00	-
284	489612.27	2212863.78	Картометрический	1.00	-
285	489658.11	2212935.82	Картометрический	1.00	-
286	489660.94	2212940.29	Картометрический	1.00	-
287	489668.47	2212952.22	Картометрический	1.00	-
288	489691.72	2212953.22	Картометрический	1.00	-
289	489709.49	2212953.34	Картометрический	1.00	-
290	489735.30	2212952.24	Картометрический	1.00	-
291	489738.29	2212947.18	Картометрический	1.00	-
292	489740.92	2212933.63	Картометрический	1.00	-
293	489742.26	2212923.05	Картометрический	1.00	-
294	489740.77	2212893.37	Картометрический	1.00	-
295	489742.20	2212805.24	Картометрический	1.00	-
296	489751.19	2212726.05	Картометрический	1.00	-
297	489755.80	2212668.02	Картометрический	1.00	-
298	489761.09	2212636.27	Картометрический	1.00	-
299	489780.12	2212615.37	Картометрический	1.00	-
300	489780.27	2212615.21	Картометрический	1.00	-
301	489823.98	2212593.89	Картометрический	1.00	-
302	489843.86	2212588.94	Картометрический	1.00	-
303	489843.89	2212588.93	Картометрический	1.00	-
304	489885.32	2212587.25	Картометрический	1.00	-
305	489924.59	2212576.80	Картометрический	1.00	-
306	489924.76	2212576.75	Картометрический	1.00	-
307	489943.38	2212551.11	Картометрический	1.00	-
308	489941.12	2212534.48	Картометрический	1.00	-
309	489925.55	2212458.95	Картометрический	1.00	-
310	489910.71	2212400.37	Картометрический	1.00	-
311	489890.88	2212329.89	Картометрический	1.00	-
312	489932.43	2212314.06	Картометрический	1.00	-
313	489950.21	2212312.48	Картометрический	1.00	-
314	490006.88	2212314.55	Картометрический	1.00	-
315	490101.58	2212321.11	Картометрический	1.00	-
316	490143.00	2212326.47	Картометрический	1.00	-
317	490189.72	2212329.38	Картометрический	1.00	-
318	490192.35	2212329.87	Картометрический	1.00	-
319	490213.27	2212334.07	Картометрический	1.00	-
320	490239.41	2212333.34	Картометрический	1.00	-
321	490253.74	2212330.80	Картометрический	1.00	-
322	490265.11	2212326.21	Картометрический	1.00	-
323	490275.87	2212321.79	Картометрический	1.00	-

1	2	3	4	5	6
324	490311.45	2212311.48	Картометрический	1.00	-
325	490413.64	2212279.15	Картометрический	1.00	-
326	490413.83	2212279.09	Картометрический	1.00	-
327	490433.46	2212272.52	Картометрический	1.00	-
328	490446.45	2212269.80	Картометрический	1.00	-
329	490473.70	2212255.96	Картометрический	1.00	-
330	490555.09	2212220.60	Картометрический	1.00	-
331	490573.19	2212214.69	Картометрический	1.00	-
332	490610.18	2212204.01	Картометрический	1.00	-
333	490627.48	2212204.00	Картометрический	1.00	-
334	490635.73	2212199.44	Картометрический	1.00	-
335	490638.83	2212196.43	Картометрический	1.00	-
336	490666.51	2212196.89	Картометрический	1.00	-
337	490707.21	2212209.50	Картометрический	1.00	-
338	490719.40	2212220.05	Картометрический	1.00	-
339	490738.53	2212237.83	Картометрический	1.00	-
340	490756.27	2212259.21	Картометрический	1.00	-
341	490767.66	2212282.04	Картометрический	1.00	-
342	490771.18	2212310.40	Картометрический	1.00	-
343	490765.79	2212333.47	Картометрический	1.00	-
344	490750.68	2212358.32	Картометрический	1.00	-
345	490738.67	2212369.55	Картометрический	1.00	-
346	490732.08	2212369.94	Картометрический	1.00	-
347	490724.72	2212377.69	Картометрический	1.00	-
348	490711.94	2212381.95	Картометрический	1.00	-
349	490709.61	2212384.27	Картометрический	1.00	-
350	490700.32	2212386.99	Картометрический	1.00	-
351	490692.18	2212387.76	Картометрический	1.00	-
352	490680.56	2212390.08	Картометрический	1.00	-
353	490668.55	2212393.18	Картометрический	1.00	-
354	490657.96	2212391.80	Картометрический	1.00	-
355	490651.47	2212387.32	Картометрический	1.00	-
356	490640.66	2212386.21	Картометрический	1.00	-
357	490621.77	2212388.51	Картометрический	1.00	-
358	490607.35	2212390.08	Картометрический	1.00	-
359	490598.05	2212395.12	Картометрический	1.00	-
360	490584.11	2212402.48	Картометрический	1.00	-
361	490578.30	2212407.13	Картометрический	1.00	-
362	490574.04	2212412.55	Картометрический	1.00	-
363	490569.58	2212414.68	Картометрический	1.00	-
364	490566.83	2212420.55	Картометрический	1.00	-
365	490566.67	2212424.17	Картометрический	1.00	-
366	490562.03	2212429.60	Картометрический	1.00	-
367	490557.84	2212439.48	Картометрический	1.00	-
368	490554.86	2212446.64	Картометрический	1.00	-
369	490553.76	2212457.66	Картометрический	1.00	-
370	490549.64	2212470.07	Картометрический	1.00	-
371	490550.02	2212480.53	Картометрический	1.00	-

1	2	3	4	5	6
372	490544.01	2212495.64	Картометрический	1.00	-
373	490543.24	2212504.94	Картометрический	1.00	-
374	490540.92	2212513.27	Картометрический	1.00	-
375	490537.24	2212514.04	Картометрический	1.00	-
376	490534.33	2212520.63	Картометрический	1.00	-
377	490534.33	2212526.05	Картометрический	1.00	-
378	490532.78	2212531.28	Картометрический	1.00	-
379	490532.97	2212537.86	Картометрический	1.00	-
380	490528.23	2212546.00	Картометрический	1.00	-
381	490526.32	2212557.20	Картометрический	1.00	-
382	490522.71	2212566.05	Картометрический	1.00	-
383	490521.25	2212575.14	Картометрический	1.00	-
384	490517.66	2212590.08	Картометрический	1.00	-
385	490509.54	2212618.82	Картометрический	1.00	-
386	490507.50	2212624.73	Картометрический	1.00	-
387	490508.53	2212635.98	Картометрический	1.00	-
388	490510.51	2212644.97	Картометрический	1.00	-
389	490516.13	2212652.14	Картометрический	1.00	-
390	490520.77	2212656.79	Картометрический	1.00	-
391	490526.78	2212665.31	Картометрический	1.00	-
392	490531.03	2212674.99	Картометрический	1.00	-
393	490533.30	2212681.62	Картометрический	1.00	-
394	490550.33	2212692.90	Картометрический	1.00	-
395	490563.57	2212698.66	Картометрический	1.00	-
396	490573.68	2212707.00	Картометрический	1.00	-
397	490586.07	2212710.31	Картометрический	1.00	-
398	490596.36	2212712.95	Картометрический	1.00	-
399	490607.44	2212718.49	Картометрический	1.00	-
400	490629.77	2212719.70	Картометрический	1.00	-
401	490643.34	2212717.81	Картометрический	1.00	-
402	490649.70	2212721.67	Картометрический	1.00	-
403	490660.45	2212719.89	Картометрический	1.00	-
404	490674.91	2212722.61	Картометрический	1.00	-
405	490689.32	2212724.81	Картометрический	1.00	-
406	490704.69	2212729.66	Картометрический	1.00	-
407	490721.60	2212743.05	Картометрический	1.00	-
408	490739.89	2212761.43	Картометрический	1.00	-
409	490758.42	2212776.35	Картометрический	1.00	-
410	490770.30	2212782.40	Картометрический	1.00	-
411	490796.35	2212789.67	Картометрический	1.00	-
412	490828.36	2212792.26	Картометрический	1.00	-
413	490851.87	2212793.06	Картометрический	1.00	-
414	490871.01	2212792.80	Картометрический	1.00	-
415	490884.77	2212791.28	Картометрический	1.00	-
416	490890.45	2212784.60	Картометрический	1.00	-
417	490910.06	2212779.23	Картометрический	1.00	-
418	490930.85	2212769.46	Картометрический	1.00	-
419	490938.22	2212769.01	Картометрический	1.00	-

1	2	3	4	5	6
420	490942.36	2212764.61	Картометрический	1.00	-
421	490952.43	2212761.89	Картометрический	1.00	-
422	490958.81	2212753.37	Картометрический	1.00	-
423	490980.13	2212741.81	Картометрический	1.00	-
424	490995.98	2212729.88	Картометрический	1.00	-
425	491006.07	2212723.64	Картометрический	1.00	-
426	491035.81	2212716.51	Картометрический	1.00	-
427	491056.91	2212719.41	Картометрический	1.00	-
428	491079.51	2212733.34	Картометрический	1.00	-
429	491094.45	2212750.54	Картометрический	1.00	-
430	491095.87	2212753.90	Картометрический	1.00	-
431	491102.50	2212779.99	Картометрический	1.00	-
432	491104.97	2212799.39	Картометрический	1.00	-
433	491105.93	2212825.97	Картометрический	1.00	-
434	491106.90	2212839.69	Картометрический	1.00	-
435	491103.49	2212865.04	Картометрический	1.00	-
436	491103.49	2212865.07	Картометрический	1.00	-
437	491109.73	2212945.67	Картометрический	1.00	-
438	491118.11	2213000.04	Картометрический	1.00	-
439	491131.93	2213032.46	Картометрический	1.00	-
440	491133.92	2213039.93	Картометрический	1.00	-
441	491146.12	2213052.05	Картометрический	1.00	-
442	491158.25	2213062.34	Картометрический	1.00	-
443	491177.38	2213063.63	Картометрический	1.00	-
444	491194.59	2213060.05	Картометрический	1.00	-
445	491203.25	2213056.94	Картометрический	1.00	-
446	491223.53	2213053.02	Картометрический	1.00	-
447	491240.77	2213047.60	Картометрический	1.00	-
448	491253.75	2213041.60	Картометрический	1.00	-
449	491262.12	2213027.58	Картометрический	1.00	-
450	491268.74	2213008.14	Картометрический	1.00	-
451	491272.27	2212994.77	Картометрический	1.00	-
452	491278.89	2212977.00	Картометрический	1.00	-
453	491285.73	2212953.57	Картометрический	1.00	-
454	491293.33	2212930.63	Картометрический	1.00	-
455	491299.75	2212906.56	Картометрический	1.00	-
456	491312.26	2212882.93	Картометрический	1.00	-
457	491327.42	2212860.59	Картометрический	1.00	-
458	491333.64	2212851.77	Картометрический	1.00	-
459	491341.37	2212844.31	Картометрический	1.00	-
460	491351.39	2212831.42	Картометрический	1.00	-
461	491364.95	2212825.32	Картометрический	1.00	-
462	491377.78	2212827.02	Картометрический	1.00	-
463	491388.64	2212822.82	Картометрический	1.00	-
464	491401.55	2212826.33	Картометрический	1.00	-
465	491408.08	2212824.37	Картометрический	1.00	-
466	491417.19	2212826.04	Картометрический	1.00	-
467	491427.92	2212835.69	Картометрический	1.00	-

1	2	3	4	5	6
468	491436.06	2212843.95	Картометрический	1.00	-
469	491443.02	2212848.88	Картометрический	1.00	-
470	491447.48	2212853.70	Картометрический	1.00	-
471	491448.58	2212860.08	Картометрический	1.00	-
472	491450.38	2212873.87	Картометрический	1.00	-
473	491450.28	2212886.92	Картометрический	1.00	-
474	491445.12	2212894.94	Картометрический	1.00	-
475	491445.74	2212905.73	Картометрический	1.00	-
476	491451.00	2212917.15	Картометрический	1.00	-
477	491455.79	2212926.23	Картометрический	1.00	-
478	491461.60	2212931.86	Картометрический	1.00	-
479	491469.38	2212932.84	Картометрический	1.00	-
480	491473.62	2212939.89	Картометрический	1.00	-
481	491477.34	2212945.35	Картометрический	1.00	-
482	491483.30	2212950.19	Картометрический	1.00	-
483	491483.99	2212954.68	Картометрический	1.00	-
484	491496.21	2212961.80	Картометрический	1.00	-
485	491508.68	2212970.93	Картометрический	1.00	-
486	491517.29	2212976.28	Картометрический	1.00	-
487	491526.61	2212976.30	Картометрический	1.00	-
488	491538.89	2212974.91	Картометрический	1.00	-
489	491556.60	2212976.70	Картометрический	1.00	-
490	491572.38	2212978.45	Картометрический	1.00	-
491	491596.75	2212977.06	Картометрический	1.00	-
492	491618.58	2212962.50	Картометрический	1.00	-
493	491627.77	2212960.54	Картометрический	1.00	-
494	491635.25	2212963.68	Картометрический	1.00	-
495	491647.29	2212961.43	Картометрический	1.00	-
496	491656.47	2212960.76	Картометрический	1.00	-
497	491659.78	2212959.35	Картометрический	1.00	-
498	491664.10	2212955.57	Картометрический	1.00	-
499	491669.08	2212953.35	Картометрический	1.00	-
500	491679.23	2212947.25	Картометрический	1.00	-
501	491691.44	2212939.94	Картометрический	1.00	-
502	491699.60	2212920.02	Картометрический	1.00	-
503	491709.23	2212905.30	Картометрический	1.00	-
504	491758.20	2212871.78	Картометрический	1.00	-
505	491772.47	2212868.66	Картометрический	1.00	-
506	491772.64	2212868.63	Картометрический	1.00	-
507	491803.90	2212870.84	Картометрический	1.00	-
508	491804.05	2212870.91	Картометрический	1.00	-
509	491840.86	2212886.71	Картометрический	1.00	-
510	491859.00	2212914.13	Картометрический	1.00	-
511	491859.01	2212914.22	Картометрический	1.00	-
512	491864.31	2212949.80	Картометрический	1.00	-
513	491857.20	2212970.02	Картометрический	1.00	-
514	491838.49	2212990.97	Картометрический	1.00	-
515	491828.92	2213002.64	Картометрический	1.00	-

1	2	3	4	5	6
516	491811.35	2213014.45	Картометрический	1.00	-
517	491801.31	2213034.05	Картометрический	1.00	-
518	491791.27	2213051.90	Картометрический	1.00	-
519	491784.96	2213080.50	Картометрический	1.00	-
520	491790.19	2213099.64	Картометрический	1.00	-
521	491792.19	2213110.43	Картометрический	1.00	-
522	491799.68	2213127.30	Картометрический	1.00	-
523	491810.03	2213136.12	Картометрический	1.00	-
524	491817.08	2213139.66	Картометрический	1.00	-
525	491848.94	2213156.29	Картометрический	1.00	-
526	491860.12	2213160.10	Картометрический	1.00	-
527	491868.48	2213162.50	Картометрический	1.00	-
528	491874.58	2213168.20	Картометрический	1.00	-
529	491883.22	2213172.26	Картометрический	1.00	-
530	491891.06	2213171.57	Картометрический	1.00	-
531	491902.17	2213164.78	Картометрический	1.00	-
532	491917.19	2213158.48	Картометрический	1.00	-
533	491933.46	2213149.63	Картометрический	1.00	-
534	491935.60	2213145.80	Картометрический	1.00	-
535	491936.92	2213142.57	Картометрический	1.00	-
536	491946.84	2213137.61	Картометрический	1.00	-
537	491962.92	2213135.22	Картометрический	1.00	-
538	491971.31	2213128.67	Картометрический	1.00	-
539	491975.17	2213123.89	Картометрический	1.00	-
540	491979.53	2213121.74	Картометрический	1.00	-
541	491985.01	2213123.35	Картометрический	1.00	-
542	491995.29	2213119.50	Картометрический	1.00	-
543	492003.60	2213119.78	Картометрический	1.00	-
544	492006.80	2213114.94	Картометрический	1.00	-
545	492012.34	2213111.28	Картометрический	1.00	-
546	492020.09	2213109.96	Картометрический	1.00	-
547	492023.25	2213108.15	Картометрический	1.00	-
548	492028.04	2213106.50	Картометрический	1.00	-
549	492033.27	2213103.41	Картометрический	1.00	-
550	492039.30	2213103.00	Картометрический	1.00	-
551	492046.58	2213104.25	Картометрический	1.00	-
552	492051.35	2213105.87	Картометрический	1.00	-
553	492064.01	2213104.59	Картометрический	1.00	-
554	492081.76	2213104.62	Картометрический	1.00	-
555	492092.63	2213106.28	Картометрический	1.00	-
556	492120.48	2213109.47	Картометрический	1.00	-
557	492133.34	2213112.69	Картометрический	1.00	-
558	492144.60	2213108.97	Картометрический	1.00	-
559	492164.35	2213105.63	Картометрический	1.00	-
560	492171.71	2213109.89	Картометрический	1.00	-
561	492184.25	2213110.45	Картометрический	1.00	-
562	492193.75	2213107.56	Картометрический	1.00	-
563	492205.20	2213108.11	Картометрический	1.00	-

1	2	3	4	5	6
564	492222.53	2213105.40	Картометрический	1.00	-
565	492247.88	2213104.47	Картометрический	1.00	-
566	492254.11	2213103.43	Картометрический	1.00	-
567	492277.10	2213102.44	Картометрический	1.00	-
568	492356.67	2213100.38	Картометрический	1.00	-
569	492439.68	2213094.14	Картометрический	1.00	-
570	492457.42	2213096.13	Картометрический	1.00	-
571	492481.76	2213107.55	Картометрический	1.00	-
572	492495.90	2213121.34	Картометрический	1.00	-
573	492514.85	2213151.32	Картометрический	1.00	-
574	492519.31	2213200.54	Картометрический	1.00	-
575	492516.47	2213211.37	Картометрический	1.00	-
576	492515.04	2213219.13	Картометрический	1.00	-
577	492513.92	2213230.35	Картометрический	1.00	-
578	492515.64	2213236.35	Картометрический	1.00	-
579	492515.12	2213244.07	Картометрический	1.00	-
580	492516.52	2213250.87	Картометрический	1.00	-
581	492521.07	2213260.38	Картометрический	1.00	-
582	492518.46	2213269.25	Картометрический	1.00	-
583	492517.12	2213275.11	Картометрический	1.00	-
584	492516.41	2213281.92	Картометрический	1.00	-
585	492519.25	2213295.63	Картометрический	1.00	-
586	492519.84	2213312.25	Картометрический	1.00	-
587	492520.84	2213324.66	Картометрический	1.00	-
588	492528.43	2213336.33	Картометрический	1.00	-
589	492538.36	2213349.51	Картометрический	1.00	-
590	492551.29	2213359.65	Картометрический	1.00	-
591	492570.23	2213368.24	Картометрический	1.00	-
592	492591.60	2213373.04	Картометрический	1.00	-
593	492599.41	2213377.19	Картометрический	1.00	-
594	492611.55	2213375.94	Картометрический	1.00	-
595	492634.66	2213383.70	Картометрический	1.00	-
596	492660.00	2213390.90	Картометрический	1.00	-
597	492679.76	2213391.86	Картометрический	1.00	-
598	492695.13	2213390.60	Картометрический	1.00	-
599	492705.75	2213389.16	Картометрический	1.00	-
600	492712.72	2213387.01	Картометрический	1.00	-
601	492734.62	2213376.30	Картометрический	1.00	-
602	492746.04	2213369.77	Картометрический	1.00	-
603	492761.10	2213357.63	Картометрический	1.00	-
604	492774.60	2213346.14	Картометрический	1.00	-
605	492782.91	2213333.83	Картометрический	1.00	-
606	492795.71	2213316.41	Картометрический	1.00	-
607	492806.63	2213300.46	Картометрический	1.00	-
608	492814.12	2213296.05	Картометрический	1.00	-
609	492823.12	2213287.54	Картометрический	1.00	-
610	492834.41	2213272.34	Картометрический	1.00	-
611	492851.67	2213256.81	Картометрический	1.00	-


1	2	3	4	5	6
612	492860.87	2213248.21	Картометрический	1.00	-
613	492863.45	2213235.53	Картометрический	1.00	-
614	492872.34	2213223.94	Картометрический	1.00	-
615	492890.58	2213204.30	Картометрический	1.00	-
616	492908.89	2213179.67	Картометрический	1.00	-
617	492923.57	2213158.23	Картометрический	1.00	-
618	492938.23	2213140.79	Картометрический	1.00	-
619	492946.54	2213124.46	Картометрический	1.00	-
620	492965.66	2213108.94	Картометрический	1.00	-
621	492976.34	2213096.77	Картометрический	1.00	-
622	492983.61	2213080.06	Картометрический	1.00	-
623	492991.12	2213061.29	Картометрический	1.00	-
624	492993.88	2213041.60	Картометрический	1.00	-
625	493005.17	2213021.16	Картометрический	1.00	-
626	493014.15	2213001.22	Картометрический	1.00	-
627	493027.05	2212981.95	Картометрический	1.00	-
628	493082.68	2212944.75	Картометрический	1.00	-
629	493138.96	2212918.58	Картометрический	1.00	-
630	493198.53	2212898.39	Картометрический	1.00	-
631	493249.49	2212886.53	Картометрический	1.00	-
632	493309.13	2212862.11	Картометрический	1.00	-
633	493311.43	2212861.82	Картометрический	1.00	-
634	493319.74	2212863.56	Картометрический	1.00	-
635	493340.12	2212863.11	Картометрический	1.00	-
636	493358.08	2212865.98	Картометрический	1.00	-
637	493369.21	2212870.40	Картометрический	1.00	-
638	493381.21	2212877.95	Картометрический	1.00	-
639	493388.39	2212885.83	Картометрический	1.00	-
640	493405.09	2212896.38	Картометрический	1.00	-
641	493417.66	2212908.77	Картометрический	1.00	-
642	493430.98	2212922.66	Картометрический	1.00	-
643	493440.92	2212939.50	Картометрический	1.00	-
644	493446.78	2212952.96	Картометрический	1.00	-
645	493456.02	2212963.46	Картометрический	1.00	-
646	493468.38	2212978.15	Картометрический	1.00	-
647	493486.98	2212987.72	Картометрический	1.00	-
648	493497.97	2213002.82	Картометрический	1.00	-
649	493512.67	2213013.43	Картометрический	1.00	-
650	493521.15	2213025.79	Картометрический	1.00	-
651	493533.84	2213037.21	Картометрический	1.00	-
652	493553.10	2213051.67	Картометрический	1.00	-
653	493566.70	2213063.76	Картометрический	1.00	-
654	493584.46	2213081.03	Картометрический	1.00	-
655	493607.23	2213102.52	Картометрический	1.00	-
656	493627.48	2213125.36	Картометрический	1.00	-
657	493656.68	2213158.08	Картометрический	1.00	-
658	493670.19	2213170.63	Картометрический	1.00	-
659	493693.95	2213192.12	Картометрический	1.00	-

1	2	3	4	5	6
660	493704.83	2213204.01	Картометрический	1.00	-
661	493712.93	2213214.38	Картометрический	1.00	-
662	493720.10	2213221.92	Картометрический	1.00	-
663	493731.91	2213230.91	Картометрический	1.00	-
664	493746.07	2213238.81	Картометрический	1.00	-
665	493756.90	2213246.98	Картометрический	1.00	-
666	493763.91	2213253.92	Картометрический	1.00	-
667	493782.04	2213258.46	Картометрический	1.00	-
668	493801.44	2213262.20	Картометрический	1.00	-
669	493823.14	2213265.51	Картометрический	1.00	-
670	493835.74	2213269.84	Картометрический	1.00	-
671	493861.02	2213275.31	Картометрический	1.00	-
672	493874.39	2213274.54	Картометрический	1.00	-
673	493890.87	2213277.69	Картометрический	1.00	-
674	493927.02	2213291.00	Картометрический	1.00	-
675	493939.26	2213304.62	Картометрический	1.00	-
676	493955.55	2213313.42	Картометрический	1.00	-
677	493964.85	2213315.70	Картометрический	1.00	-
678	493977.63	2213319.96	Картометрический	1.00	-
679	493979.38	2213319.18	Картометрический	1.00	-
680	493983.64	2213319.96	Картометрический	1.00	-
681	493991.03	2213315.16	Картометрический	1.00	-
1	494004.41	2213316.87	Картометрический	1.00	-
682	491791.52	2213617.58	Картометрический	1.00	-
683	491786.31	2213649.20	Картометрический	1.00	-
684	491728.69	2213640.25	Картометрический	1.00	-
685	491733.92	2213608.63	Картометрический	1.00	-
682	491791.52	2213617.58	Картометрический	1.00	-
686	491801.85	2213812.88	Картометрический	1.00	-
687	491802.15	2213844.43	Картометрический	1.00	-
688	491767.17	2213844.93	Картометрический	1.00	-
689	491766.87	2213813.38	Картометрический	1.00	-
686	491801.85	2213812.88	Картометрический	1.00	-
3. Сведения о характерных точках части (частей) границы объекта					
Обозначение характерных точек части границы	Координаты, м		Метод определения координат характерной точки	Средняя квадратическая погрешность положения характерной точки (Mt), м	Описание обозначения точки на местности (при наличии)
	X	Y			
1	2	3	4	5	6
Часть №					
-	-	-	-	-	-

Сведения о местоположении измененных (уточненных) границ объекта

## 2. Сведения о характерных точках границ объекта

Обозначение характерных точек границ	Существующие координаты, м		Измененные (уточненные) координаты, м		Метод определения координат характерной точки	Средняя квадратическая погрешность положения характерной точки (Mt), м	Описание обозначения точки на местности (при наличии)
	X	Y	X	Y			
1	2	3	4	5	6	7	8
-	-	-	-	-	-	-	-
3.Сведения о характерных точках части (частей) границы объекта							
Часть №							
-	-	-	-	-	-	-	-

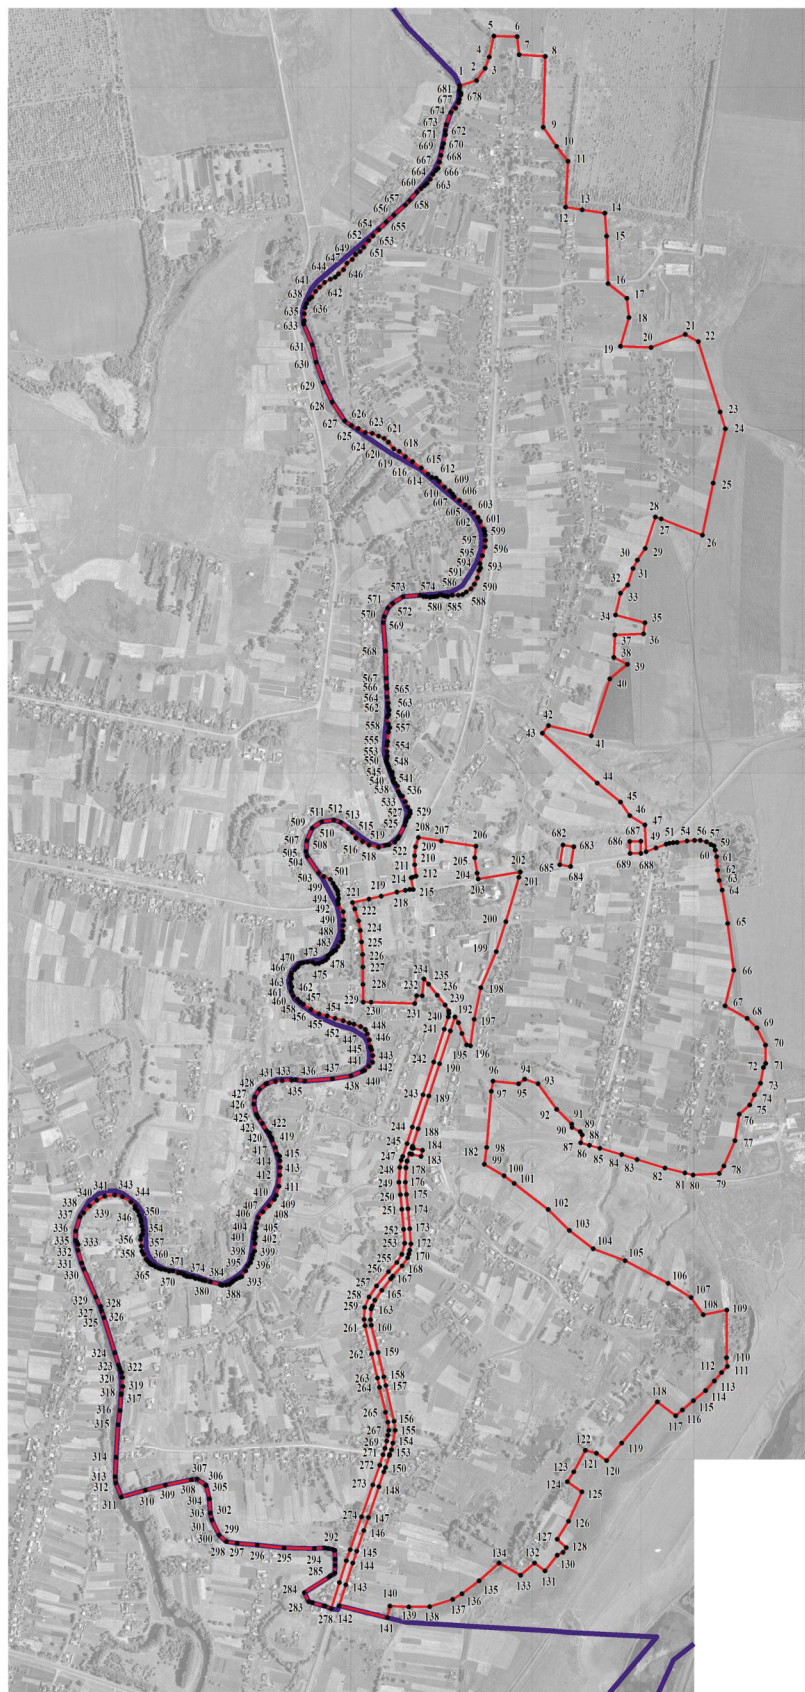

Масштаб 1:10000

Используемые условные знаки и обозначения:

- |  |   |
|--|---|
|  | границы территориальной зоны                  |
|  | границы муниципального образования            |
|  | характерная точка границ территориальной зоны |

Руководитель БУВО «Нормативно-проектный центр»

Подпись Ю.В.Шалыгина Дата « 28 » июня 2022г.

Место для оттиска печати (при наличии) лица, составившего описание местоположения границ объекта



## ОПИСАНИЕ МЕСТОПОЛОЖЕНИЯ ГРАНИЦ

Общественно-деловая зона села Никольское – ОД/1

---

(наименование объекта, местоположение границ которого описано  
(далее - объект))

## Раздел 1

Сведения об объекте		
№ п/п	Характеристики объекта	Описание характеристик
1	2	3
1	Местоположение объекта	Воронежская область, Аннинский муниципальный район, Никольское сельское поселение, село Никольское
2	Площадь объекта $\pm$ величина погрешности определения площади ( $P \pm \Delta P$ )	105686 +/- 1138 м <sup>2</sup>
3	Иные характеристики объекта	-

## Раздел 2

Сведения о местоположении границ объекта					
1. Система координат: МСК - 36, зона 2					
2. Сведения о характерных точках границ объекта					
Обозначение характерных точек границ	Координаты, м		Метод определения координат характерной точки	Средняя квадратическая погрешность положения характерной точки (Mt), м	Описание обозначения точки на местности (при наличии)
	X	Y			
1	2	3	4	5	6
1	491623.41	2213003.67	Картометрический	1.00	-
2	491633.48	2213052.48	Картометрический	1.00	-
3	491642.39	2213088.12	Картометрический	1.00	-
4	491654.01	2213133.44	Картометрический	1.00	-
5	491659.05	2213158.23	Картометрический	1.00	-
6	491662.15	2213171.02	Картометрический	1.00	-
7	491661.38	2213181.31	Картометрический	1.00	-
8	491645.82	2213184.33	Картометрический	1.00	-
9	491631.01	2213187.20	Картометрический	1.00	-
10	491562.38	2213199.71	Картометрический	1.00	-
11	491531.92	2213202.53	Картометрический	1.00	-
12	491515.85	2213204.01	Картометрический	1.00	-
13	491492.90	2213205.40	Картометрический	1.00	-
14	491419.21	2213208.47	Картометрический	1.00	-
15	491401.07	2213212.44	Картометрический	1.00	-
16	491351.62	2213207.41	Картометрический	1.00	-
17	491351.62	2213190.81	Картометрический	1.00	-
18	491329.17	2213184.96	Картометрический	1.00	-
19	491333.54	2213058.25	Картометрический	1.00	-
20	491333.27	2213035.44	Картометрический	1.00	-
21	491385.18	2213034.66	Картометрический	1.00	-
22	491435.93	2213034.28	Картометрический	1.00	-
23	491471.96	2213033.50	Картометрический	1.00	-
24	491508.34	2213030.08	Картометрический	1.00	-
25	491542.53	2213026.84	Картометрический	1.00	-
26	491570.03	2213022.09	Картометрический	1.00	-
27	491604.81	2213011.07	Картометрический	1.00	-
1	491623.41	2213003.67	Картометрический	1.00	-
28	491813.61	2213196.58	Картометрический	1.00	-
29	491803.54	2213262.82	Картометрический	1.00	-
30	491787.89	2213364.14	Картометрический	1.00	-
31	491753.76	2213360.25	Картометрический	1.00	-
32	491708.92	2213367.38	Картометрический	1.00	-
33	491692.40	2213370.53	Картометрический	1.00	-

1	2	3	4	5	6
34	491712.81	2213493.21	Картометрический	1.00	-
35	491697.40	2213489.43	Картометрический	1.00	-
36	491568.02	2213450.69	Картометрический	1.00	-
37	491566.47	2213330.61	Картометрический	1.00	-
38	491562.98	2213281.42	Картометрический	1.00	-
39	491528.51	2213284.16	Картометрический	1.00	-
40	491525.41	2213268.24	Картометрический	1.00	-
41	491497.52	2213275.22	Картометрический	1.00	-
42	491458.39	2213274.44	Картометрический	1.00	-
43	491457.23	2213281.42	Картометрический	1.00	-
44	491408.42	2213282.96	Картометрический	1.00	-
45	491395.25	2213280.64	Картометрический	1.00	-
46	491394.12	2213238.25	Картометрический	1.00	-
47	491408.15	2213227.78	Картометрический	1.00	-
48	491420.73	2213225.43	Картометрический	1.00	-
49	491495.81	2213221.47	Картометрический	1.00	-
50	491551.01	2213216.74	Картометрический	1.00	-
51	491559.78	2213215.31	Картометрический	1.00	-
52	491570.89	2213243.40	Картометрический	1.00	-
53	491581.27	2213354.49	Картометрический	1.00	-
54	491645.27	2213344.21	Картометрический	1.00	-
55	491672.91	2213339.77	Картометрический	1.00	-
56	491653.87	2213232.90	Картометрический	1.00	-
57	491648.02	2213200.24	Картометрический	1.00	-
58	491700.57	2213189.28	Картометрический	1.00	-
59	491733.42	2213184.96	Картометрический	1.00	-
60	491760.15	2213184.96	Картометрический	1.00	-
61	491786.11	2213188.06	Картометрический	1.00	-
28	491813.61	2213196.58	Картометрический	1.00	-

### 3. Сведения о характерных точках части (частей) границы объекта


Обозначение характерных точек части границы	Координаты, м		Метод определения координат характерной точки	Средняя квадратическая погрешность положения характерной точки (Mt), м	Описание обозначения точки на местности (при наличии)
	X	Y			
1	2	3	4	5	6
Часть №					
-	-	-	-	-	-

Сведения о местоположении измененных (уточненных) границ объекта

## 2. Сведения о характерных точках границ объекта



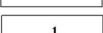
Обозначение характерных точек границ	Существующие координаты, м		Измененные (уточненные) координаты, м		Метод определения координат характерной точки	Средняя квадратическая погрешность положения характерной точки (Mt), м	Описание обозначения точки на местности (при наличии)
	X	Y	X	Y			
1	2	3	4	5	6	7	8
-	-	-	-	-	-	-	-
3.Сведения о характерных точках части (частей) границы объекта							
Часть №							
-	-	-	-	-	-	-	-

## План границ объекта

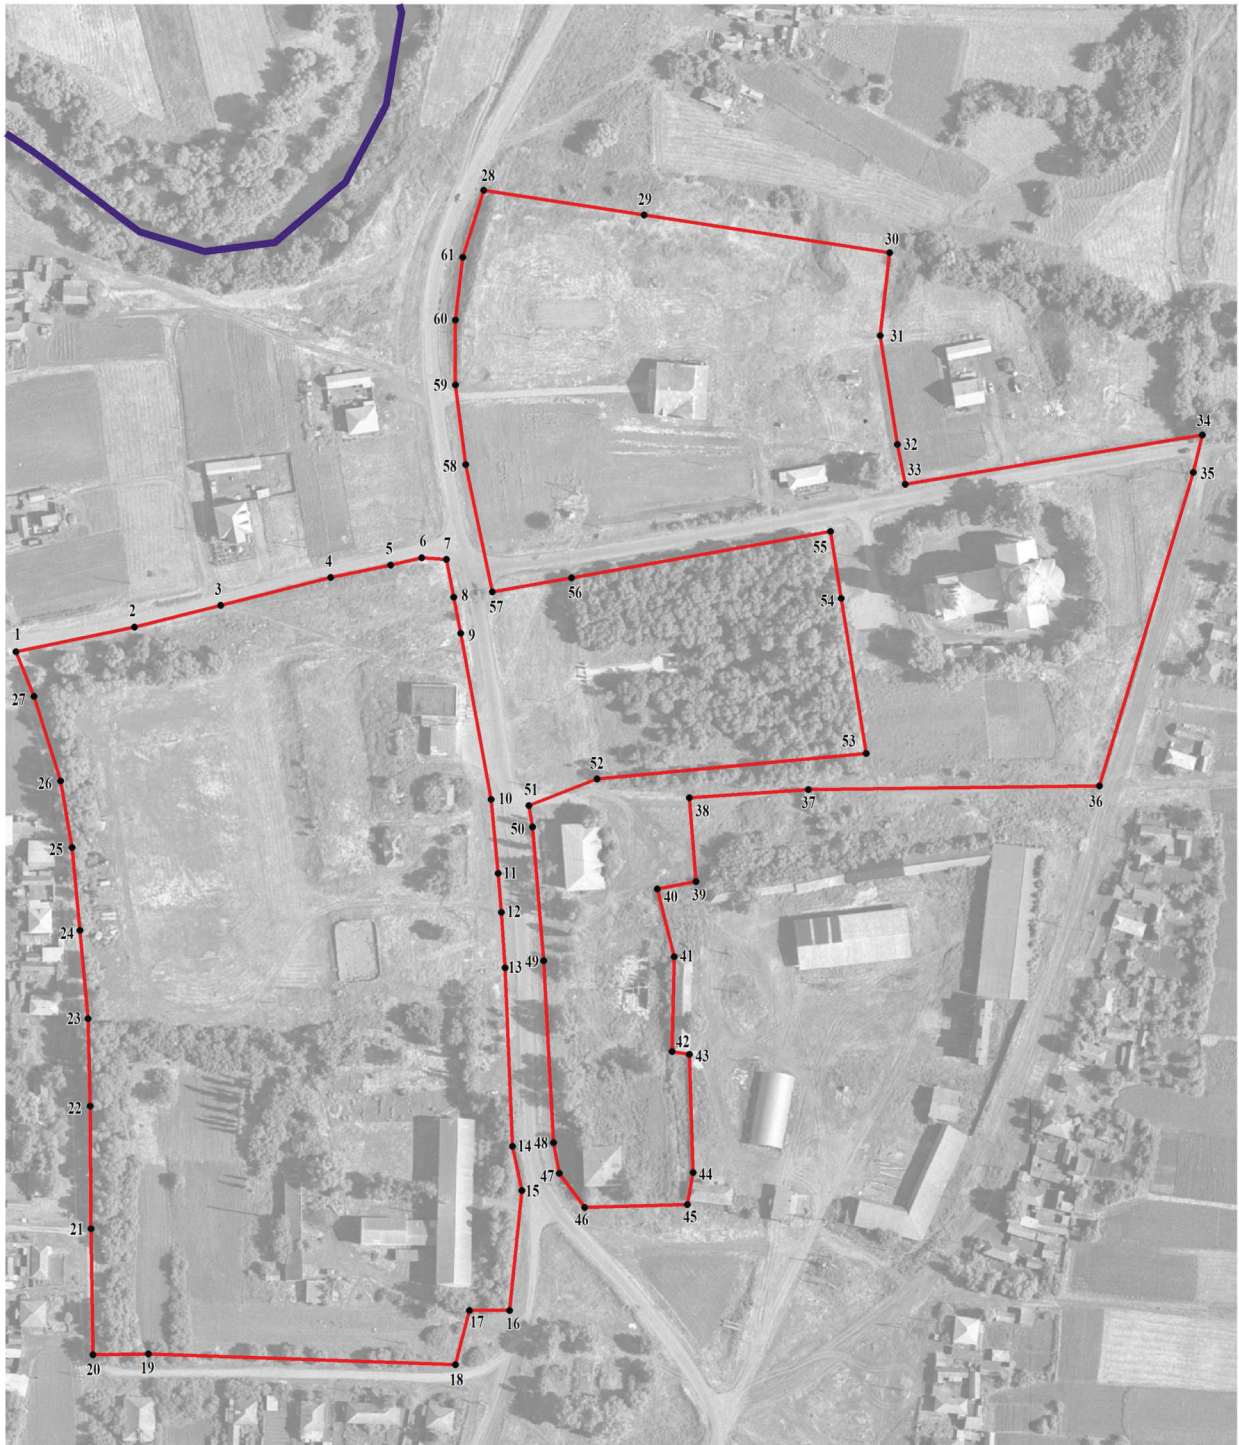


Масштаб 1:2000

Используемые условные знаки и обозначения:

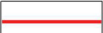- |   |   |
|---|---|
|  | границы территориальной зоны                  |
|  | границы муниципального образования            |
|  | характерная точка границ территориальной зоны |

Руководитель БУВО «Нормативно-проектный центр»

Подпись  Ю.В.Шалыгина Дата « 04 » августа 2021 г.

Место для оттиска печати (при наличии) лица, составившего описание местоположения границ объекта



## ОПИСАНИЕ МЕСТОПОЛОЖЕНИЯ ГРАНИЦ

Зона улиц, дорог, инженерной и транспортной инфраструктуры  
села Никольское – ИТ1/1

---

(наименование объекта, местоположение границ которого описано  
(далее - объект)

## Раздел 1

Сведения об объекте		
№ п/п	Характеристики объекта	Описание характеристик
1	2	3
1	Местоположение объекта	Воронежская область, Аннинский муниципальный район, Никольское сельское поселение, село Никольское
2	Площадь объекта $\pm$ величина погрешности определения площади ( $P \pm \Delta P$ )	40867 +/- 708 м <sup>2</sup>
3	Иные характеристики объекта	-

## Раздел 2

Сведения о местоположении границ объекта					
1. Система координат: МСК - 36, зона 2					
2. Сведения о характерных точках границ объекта					
Обозначение характерных точек границ	Координаты, м		Метод определения координат характерной точки	Средняя квадратическая погрешность положения характерной точки (Mt), м	Описание обозначения точки на местности (при наличии)
	X	Y			
1	2	3	4	5	6
1	491695.70	2213174.68	Картометрический	1.00	-
2	491697.23	2213179.27	Картометрический	1.00	-
3	491700.57	2213189.28	Картометрический	1.00	-
4	491648.02	2213200.24	Картометрический	1.00	-
5	491634.95	2213202.96	Картометрический	1.00	-
6	491559.78	2213215.31	Картометрический	1.00	-
7	491551.01	2213216.74	Картометрический	1.00	-
8	491495.81	2213221.47	Картометрический	1.00	-
9	491420.73	2213225.43	Картометрический	1.00	-
10	491408.15	2213227.78	Картометрический	1.00	-
11	491394.12	2213238.25	Картометрический	1.00	-
12	491365.60	2213264.25	Картометрический	1.00	-
13	491334.46	2213289.05	Картометрический	1.00	-
14	491321.08	2213297.13	Картометрический	1.00	-
15	491306.01	2213304.03	Картометрический	1.00	-
16	491289.86	2213302.97	Картометрический	1.00	-
17	491249.51	2213289.62	Картометрический	1.00	-
18	491153.69	2213257.90	Картометрический	1.00	-
19	491059.64	2213226.78	Картометрический	1.00	-
20	490964.13	2213195.77	Картометрический	1.00	-
21	490913.73	2213179.41	Картометрический	1.00	-
22	490908.14	2213177.36	Картометрический	1.00	-
23	490890.98	2213171.06	Картометрический	1.00	-
24	490870.77	2213163.64	Картометрический	1.00	-
25	490869.37	2213163.13	Картометрический	1.00	-
26	490851.14	2213159.83	Картометрический	1.00	-
27	490849.91	2213159.79	Картометрический	1.00	-
28	490808.05	2213158.37	Картометрический	1.00	-
29	490773.15	2213161.57	Картометрический	1.00	-
30	490731.68	2213165.37	Картометрический	1.00	-
31	490672.97	2213170.51	Картометрический	1.00	-
32	490628.78	2213174.38	Картометрический	1.00	-
33	490609.84	2213170.46	Картометрический	1.00	-
34	490599.57	2213167.95	Картометрический	1.00	-
35	490588.04	2213165.15	Картометрический	1.00	-

1	2	3	4	5	6
36	490564.13	2213148.69	Картометрический	1.00	-
37	490534.90	2213121.87	Картометрический	1.00	-
38	490527.03	2213115.79	Картометрический	1.00	-
39	490493.39	2213089.83	Картометрический	1.00	-
40	490464.33	2213068.89	Картометрический	1.00	-
41	490447.55	2213061.83	Картометрический	1.00	-
42	490439.05	2213058.26	Картометрический	1.00	-
43	490407.67	2213056.70	Картометрический	1.00	-
44	490392.14	2213059.39	Картометрический	1.00	-
45	490312.33	2213078.51	Картометрический	1.00	-
46	490241.42	2213095.50	Картометрический	1.00	-
47	490215.90	2213101.33	Картометрический	1.00	-
48	490111.45	2213125.17	Картометрический	1.00	-
49	490085.39	2213128.78	Картометрический	1.00	-
50	490047.63	2213121.70	Картометрический	1.00	-
51	490028.95	2213117.41	Картометрический	1.00	-
52	490014.73	2213112.69	Картометрический	1.00	-
53	490011.86	2213111.73	Картометрический	1.00	-
54	489977.32	2213100.26	Картометрический	1.00	-
55	489963.87	2213095.65	Картометрический	1.00	-
56	489921.14	2213081.02	Картометрический	1.00	-
57	489831.54	2213050.35	Картометрический	1.00	-
58	489792.80	2213037.08	Картометрический	1.00	-
59	489733.40	2213016.75	Картометрический	1.00	-
60	489698.15	2213004.68	Картометрический	1.00	-
61	489634.99	2212984.56	Картометрический	1.00	-
62	489573.85	2212965.11	Картометрический	1.00	-
63	489573.88	2212964.96	Картометрический	1.00	-
64	489562.14	2212961.35	Картометрический	1.00	-
65	489563.94	2212950.74	Картометрический	1.00	-
66	489565.40	2212942.12	Картометрический	1.00	-
67	489641.52	2212966.07	Картометрический	1.00	-
68	489705.23	2212986.12	Картометрический	1.00	-
69	489737.43	2212997.36	Картометрический	1.00	-
70	489832.72	2213030.61	Картометрический	1.00	-
71	489926.41	2213063.30	Картометрический	1.00	-
72	489983.91	2213083.37	Картометрический	1.00	-
73	490014.09	2213092.82	Картометрический	1.00	-
74	490032.75	2213098.67	Картометрический	1.00	-
75	490053.92	2213104.01	Картометрический	1.00	-
76	490070.50	2213107.10	Картометрический	1.00	-
77	490085.52	2213109.90	Картометрический	1.00	-
78	490108.81	2213107.26	Картометрический	1.00	-
79	490137.92	2213100.35	Картометрический	1.00	-
80	490210.55	2213083.05	Картометрический	1.00	-
81	490237.92	2213076.60	Картометрический	1.00	-
82	490308.16	2213060.04	Картометрический	1.00	-
83	490389.91	2213040.77	Картометрический	1.00	-

1	2	3	4	5	6
84	490408.37	2213037.69	Картометрический	1.00	-
85	490443.06	2213039.61	Картометрический	1.00	-
86	490474.10	2213052.33	Картометрический	1.00	-
87	490506.28	2213074.10	Картометрический	1.00	-
88	490547.61	2213109.36	Картометрический	1.00	-
89	490574.93	2213133.35	Картометрический	1.00	-
90	490598.39	2213147.90	Картометрический	1.00	-
91	490630.53	2213156.77	Картометрический	1.00	-
92	490671.25	2213153.09	Картометрический	1.00	-
93	490729.72	2213147.81	Картометрический	1.00	-
94	490772.01	2213143.56	Картометрический	1.00	-
95	490808.45	2213139.89	Картометрический	1.00	-
96	490851.67	2213142.00	Картометрический	1.00	-
97	490872.78	2213146.61	Картометрический	1.00	-
98	490884.13	2213150.48	Картометрический	1.00	-
99	490920.60	2213162.91	Картометрический	1.00	-
100	490969.08	2213178.82	Картометрический	1.00	-
101	491063.12	2213209.69	Картометрический	1.00	-
102	491159.06	2213240.74	Картометрический	1.00	-
103	491254.23	2213271.55	Картометрический	1.00	-
104	491290.28	2213283.22	Картометрический	1.00	-
105	491301.19	2213285.36	Картометрический	1.00	-
106	491307.91	2213284.00	Картометрический	1.00	-
107	491324.53	2213274.27	Картометрический	1.00	-
108	491353.67	2213251.51	Картометрический	1.00	-
109	491385.47	2213225.93	Картометрический	1.00	-
110	491401.07	2213212.44	Картометрический	1.00	-
111	491419.21	2213208.47	Картометрический	1.00	-
112	491492.90	2213205.40	Картометрический	1.00	-
113	491515.85	2213204.01	Картометрический	1.00	-
114	491531.92	2213202.53	Картометрический	1.00	-
115	491562.38	2213199.71	Картометрический	1.00	-
116	491631.01	2213187.20	Картометрический	1.00	-
117	491645.82	2213184.33	Картометрический	1.00	-
118	491661.38	2213181.31	Картометрический	1.00	-
1	491695.70	2213174.68	Картометрический	1.00	-


## 3. Сведения о характерных точках части (частей) границы объекта

Обозначение характерных точек части границы	Координаты, м		Метод определения координат характерной точки	Средняя квадратическая погрешность положения характерной точки (Mt), м	Описание обозначения точки на местности (при наличии)
	X	Y			
1	2	3	4	5	6
Часть №					
-	-	-	-	-	-

Сведения о местоположении измененных (уточненных) границ объекта

## 2. Сведения о характерных точках границ объекта

Обозначение характерных точек границ	Существующие координаты, м		Измененные (уточненные) координаты, м		Метод определения координат характерной точки	Средняя квадратическая погрешность положения характерной точки (Mt), м	Описание обозначения точки на местности (при наличии)
	X	Y	X	Y			
1	2	3	4	5	6	7	8
-	-	-	-	-	-	-	-
3.Сведения о характерных точках части (частей) границы объекта							
Часть №							
-	-	-	-	-	-	-	-

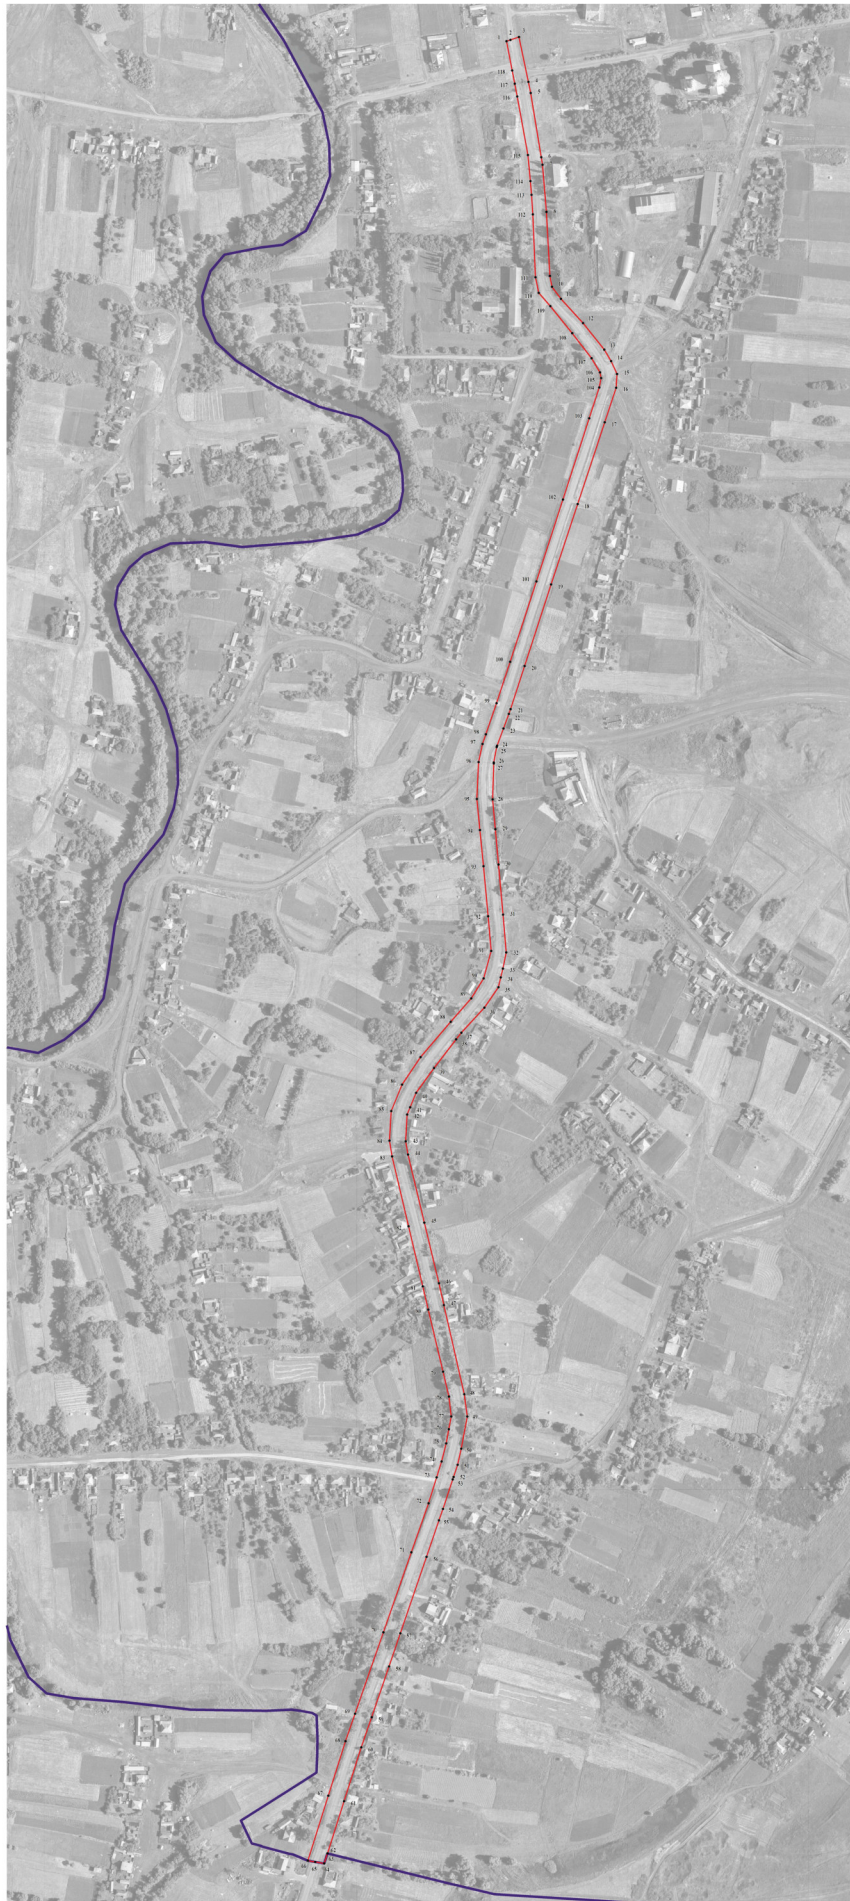

Используемые условные знаки и обозначения:

- границы территориальной зоны
- границы муниципального образования
- 1 характеристика точек границ территориальной зоны

Масштаб 1:2000

Руководитель ООО «Инженерно-проектный центр»  
Подпись: Ю.В. Шалягина Дата: «24» «августа» 2021г.  
Место для оттиска печати: Инженерно-проектный центр

## ОПИСАНИЕ МЕСТОПОЛОЖЕНИЯ ГРАНИЦ

Зона сельскохозяйственного использования  
в границах населенного пункта села Никольское – СХ1/1

---

(наименование объекта, местоположение границ которого описано  
(далее - объект)

## Раздел 1

Сведения об объекте		
№ п/п	Характеристики объекта	Описание характеристик
1	2	3
1	Местоположение объекта	Воронежская область, Аннинский муниципальный район, Никольское сельское поселение, село Никольское
2	Площадь объекта $\pm$ величина погрешности определения площади ( $P \pm \Delta P$ )	-
3	Иные характеристики объекта	-

## Раздел 2

Сведения о местоположении границ объекта					
1. Система координат: -					
2. Сведения о характерных точках границ объекта					
Обозначение характерных точек границ	Координаты, м		Метод определения координат характерной точки	Средняя квадратическая погрешность положения характерной точки (Mt), м	Описание обозначения точки на местности (при наличии)
	X	Y			
1	2	3	4	5	6
-	-	-	-	-	-
3. Сведения о характерных точках части (частей) границы объекта					
Обозначение характерных точек части границы	Координаты, м		Метод определения координат характерной точки	Средняя квадратическая погрешность положения характерной точки (Mt), м	Описание обозначения точки на местности (при наличии)
	X	Y			
1	2	3	4	5	6
Часть №					
-	-	-	-	-	-

## Раздел 3


Сведения о местоположении измененных (уточненных) границ объекта							
1. Система координат: МСК - 36, зона 2							
2. Сведения о характерных точках границ объекта							
Обозначение характерных точек границ	Существующие координаты, м		Измененные (уточненные) координаты, м		Метод определения координат характерной точки	Средняя квадратическая погрешность положения характерной точки (Mt), м	Описание обозначения точки на местности (при наличии)
	X	Y	X	Y			
1	2	3	4	5	6	7	8
1	494410.53	2213067.77	-	-	Картометрический	1.00	-
2	494383.13	2213285.07	-	-	Картометрический	1.00	-
3	494244.27	2213341.21	-	-	Картометрический	1.00	-
4	494214.01	2213476.41	-	-	Картометрический	1.00	-
5	494147.29	2213484.27	-	-	Картометрический	1.00	-
6	494149.04	2213416.22	-	-	Картометрический	1.00	-
7	494088.23	2213402.66	-	-	Картометрический	1.00	-
8	494055.30	2213391.04	-	-	Картометрический	1.00	-
9	494020.05	2213365.47	-	-	Картометрический	1.00	-
10	494004.41	2213316.87	-	-	Картометрический	1.00	-
11	494035.12	2213302.13	-	-	Картометрический	1.00	-
12	494102.22	2213237.16	-	-	Картометрический	1.00	-
13	494176.25	2213162.99	-	-	Картометрический	1.00	-
14	494225.95	2213125.69	-	-	Картометрический	1.00	-
15	494280.60	2213096.10	-	-	Картометрический	1.00	-
16	494310.41	2213084.74	-	-	Картометрический	1.00	-
17	494356.28	2213073.65	-	-	Картометрический	1.00	-
1	494410.53	2213067.77	-	-	Картометрический	1.00	-
18	492139.39	2213575.81	-	-	Картометрический	1.00	-
19	492109.53	2213700.36	-	-	Картометрический	1.00	-
20	492086.49	2213860.12	-	-	Картометрический	1.00	-
21	492088.50	2213936.99	-	-	Картометрический	1.00	-
22	492082.70	2213982.91	-	-	Картометрический	1.00	-
23	492095.08	2214050.90	-	-	Картометрический	1.00	-
24	492094.51	2214183.07	-	-	Картометрический	1.00	-
25	492064.08	2214181.71	-	-	Картометрический	1.00	-
26	491900.38	2214181.16	-	-	Картометрический	1.00	-
27	491879.11	2214181.10	-	-	Картометрический	1.00	-
28	491878.35	2214167.39	-	-	Картометрический	1.00	-
29	491877.33	2214152.41	-	-	Картометрический	1.00	-
30	491850.22	2214057.89	-	-	Картометрический	1.00	-
31	491825.81	2214056.73	-	-	Картометрический	1.00	-
32	491789.21	2214057.89	-	-	Картометрический	1.00	-

1	2	3	4	5	6	7	8
33	491792.69	2214049.18	-	-	Картометрический	1.00	-
34	491800.44	2214036.39	-	-	Картометрический	1.00	-
35	491804.51	2214018.57	-	-	Картометрический	1.00	-
36	491804.89	2214001.72	-	-	Картометрический	1.00	-
37	491802.96	2213979.26	-	-	Картометрический	1.00	-
38	491798.89	2213950.40	-	-	Картометрический	1.00	-
39	491798.31	2213938.97	-	-	Картометрический	1.00	-
40	491796.76	2213927.93	-	-	Картометрический	1.00	-
41	491793.66	2213918.44	-	-	Картометрический	1.00	-
42	491782.81	2213889.00	-	-	Картометрический	1.00	-
43	491771.97	2213859.95	-	-	Картометрический	1.00	-
44	491849.64	2213856.85	-	-	Картометрический	1.00	-
45	491876.75	2213812.88	-	-	Картометрический	1.00	-
46	491916.65	2213785.77	-	-	Картометрический	1.00	-
47	491972.04	2213717.98	-	-	Картометрический	1.00	-
48	492117.31	2213557.61	-	-	Картометрический	1.00	-
18	492139.39	2213575.81	-	-	Картометрический	1.00	-
49	491394.12	2213238.25	-	-	Картометрический	1.00	-
50	491395.25	2213280.64	-	-	Картометрический	1.00	-
51	491391.01	2213299.38	-	-	Картометрический	1.00	-
52	491385.65	2213333.29	-	-	Картометрический	1.00	-
53	491375.47	2213378.37	-	-	Картометрический	1.00	-
54	491283.30	2213358.89	-	-	Картометрический	1.00	-
55	491206.22	2213348.04	-	-	Картометрический	1.00	-
56	491209.12	2213336.42	-	-	Картометрический	1.00	-
57	491241.66	2213323.25	-	-	Картометрический	1.00	-
58	491273.04	2213313.18	-	-	Картометрический	1.00	-
59	491289.86	2213302.97	-	-	Картометрический	1.00	-
60	491306.01	2213304.03	-	-	Картометрический	1.00	-
61	491321.08	2213297.13	-	-	Картометрический	1.00	-
62	491334.46	2213289.05	-	-	Картометрический	1.00	-
63	491365.60	2213264.25	-	-	Картометрический	1.00	-
49	491394.12	2213238.25	-	-	Картометрический	1.00	-
64	491150.05	2213421.25	491102.79	2213413.89	Картометрический	1.00	-
65	491147.73	2213497.95	491095.05	2213488.65	Картометрический	1.00	-
66	491121.39	2213522.75	491108.61	2213506.48	Картометрический	1.00	-
67	491076.84	2213561.09	491095.05	2213544.82	Картометрический	1.00	-
68	491021.06	2213599.44	-	-	Картометрический	1.00	-
69	490977.28	2213643.60	-	-	Картометрический	1.00	-
70	490968.76	2213643.99	-	-	Картометрический	1.00	-
71	490955.59	2213668.01	-	-	Картометрический	1.00	-
72	490946.68	2213673.43	-	-	Картометрический	1.00	-
73	490923.44	2213669.17	-	-	Картометрический	1.00	-
74	490915.69	2213695.12	-	-	Картометрический	1.00	-
75	490907.56	2213725.14	-	-	Картометрический	1.00	-
76	490888.38	2213789.06	-	-	Картометрический	1.00	-
77	490874.44	2213833.80	-	-	Картометрический	1.00	-
78	490850.23	2213914.76	-	-	Картометрический	1.00	-

1	2	3	4	5	6	7	8
79	490835.51	2213973.45	-	-	Картометрический	1.00	-
80	490829.49	2213997.56	-	-	Картометрический	1.00	-
81	490804.09	2213998.83	-	-	Картометрический	1.00	-
82	490797.49	2214038.54	-	-	Картометрический	1.00	-
83	490771.54	2214031.68	-	-	Картометрический	1.00	-
84	490739.38	2214023.17	-	-	Картометрический	1.00	-
85	490657.01	2214057.51	-	-	Картометрический	1.00	-
86	490559.59	2214098.11	-	-	Картометрический	1.00	-
87	490510.07	2214124.40	-	-	Картометрический	1.00	-
88	490505.08	2214089.46	-	-	Картометрический	1.00	-
89	490435.53	2214095.73	-	-	Картометрический	1.00	-
90	490422.58	2214027.10	-	-	Картометрический	1.00	-
91	490472.16	2213990.88	-	-	Картометрический	1.00	-
92	490513.80	2213924.06	-	-	Картометрический	1.00	-
93	490579.65	2213799.13	-	-	Картометрический	1.00	-
94	490614.52	2213706.16	-	-	Картометрический	1.00	-
95	490667.78	2213636.44	-	-	Картометрический	1.00	-
96	490728.79	2213574.46	-	-	Картометрический	1.00	-
97	490805.29	2213475.68	-	-	Картометрический	1.00	-
98	490826.60	2213445.66	-	-	Картометрический	1.00	-
99	490860.49	2213388.52	-	-	Картометрический	1.00	-
100	490909.88	2213395.30	-	-	Картометрический	1.00	-
101	491073.55	2213408.86	-	-	Картометрический	1.00	-
64	491102.79	2213413.89	-	-	Картометрический	1.00	-
102	490271.89	2214096.82	-	-	Картометрический	1.00	-
103	490273.09	2214131.16	-	-	Картометрический	1.00	-
104	490245.92	2214112.82	-	-	Картометрический	1.00	-
105	490202.97	2214083.81	-	-	Картометрический	1.00	-
106	490136.81	2214039.14	-	-	Картометрический	1.00	-
107	490060.94	2213987.92	-	-	Картометрический	1.00	-
108	489954.64	2213916.14	-	-	Картометрический	1.00	-
109	489891.61	2213873.59	-	-	Картометрический	1.00	-
110	489890.86	2213873.10	-	-	Картометрический	1.00	-
111	489887.38	2213870.73	-	-	Картометрический	1.00	-
112	489734.95	2213766.32	-	-	Картометрический	1.00	-
113	489500.10	2213590.17	-	-	Картометрический	1.00	-
114	489513.96	2213349.98	-	-	Картометрический	1.00	-
115	489518.17	2213289.41	-	-	Картометрический	1.00	-
116	489526.22	2213160.63	-	-	Картометрический	1.00	-
117	489539.17	2213105.52	-	-	Картометрический	1.00	-
118	489573.47	2213113.30	-	-	Картометрический	1.00	-
119	489570.37	2213168.69	-	-	Картометрический	1.00	-
120	489571.14	2213229.12	-	-	Картометрический	1.00	-
121	489592.84	2213296.14	-	-	Картометрический	1.00	-
122	489608.33	2213322.86	-	-	Картометрический	1.00	-
123	489647.07	2213373.61	-	-	Картометрический	1.00	-
124	489698.59	2213431.33	-	-	Картометрический	1.00	-
125	489662.56	2213494.47	-	-	Картометрический	1.00	-
126	489698.59	2213535.14	-	-	Картометрический	1.00	-

1	2	3	4	5	6	7	8
127	489675.73	2213565.74	-	-	Картометрический	1.00	-
128	489721.44	2213601.38	-	-	Картометрический	1.00	-
129	489729.96	2213617.65	-	-	Картометрический	1.00	-
130	489743.13	2213627.33	-	-	Картометрический	1.00	-
131	489767.54	2213600.61	-	-	Картометрический	1.00	-
132	489820.61	2213633.92	-	-	Картометрический	1.00	-
133	489906.22	2213672.66	-	-	Картометрический	1.00	-
134	489935.66	2213630.43	-	-	Картометрический	1.00	-
135	489963.93	2213649.41	-	-	Картометрический	1.00	-
136	490026.69	2213682.73	-	-	Картометрический	1.00	-
137	490018.16	2213715.65	-	-	Картометрический	1.00	-
138	489997.25	2213745.09	-	-	Картометрический	1.00	-
139	490048.38	2213788.87	-	-	Картометрический	1.00	-
140	490168.08	2213893.46	-	-	Картометрический	1.00	-
141	490127.79	2213946.52	-	-	Картометрический	1.00	-
142	490144.83	2213965.51	-	-	Картометрический	1.00	-
143	490171.95	2213997.66	-	-	Картометрический	1.00	-
144	490201.39	2214033.29	-	-	Картометрический	1.00	-
145	490228.89	2214058.86	-	-	Картометрический	1.00	-
146	490253.68	2214080.55	-	-	Картометрический	1.00	-
102	490271.89	2214096.82	-	-	Картометрический	1.00	-
3.Сведения о характерных точках части (частей) границы объекта							
Часть №							
-	-	-	-	-	-	-	-

Схема расположения листов плана границ объекта

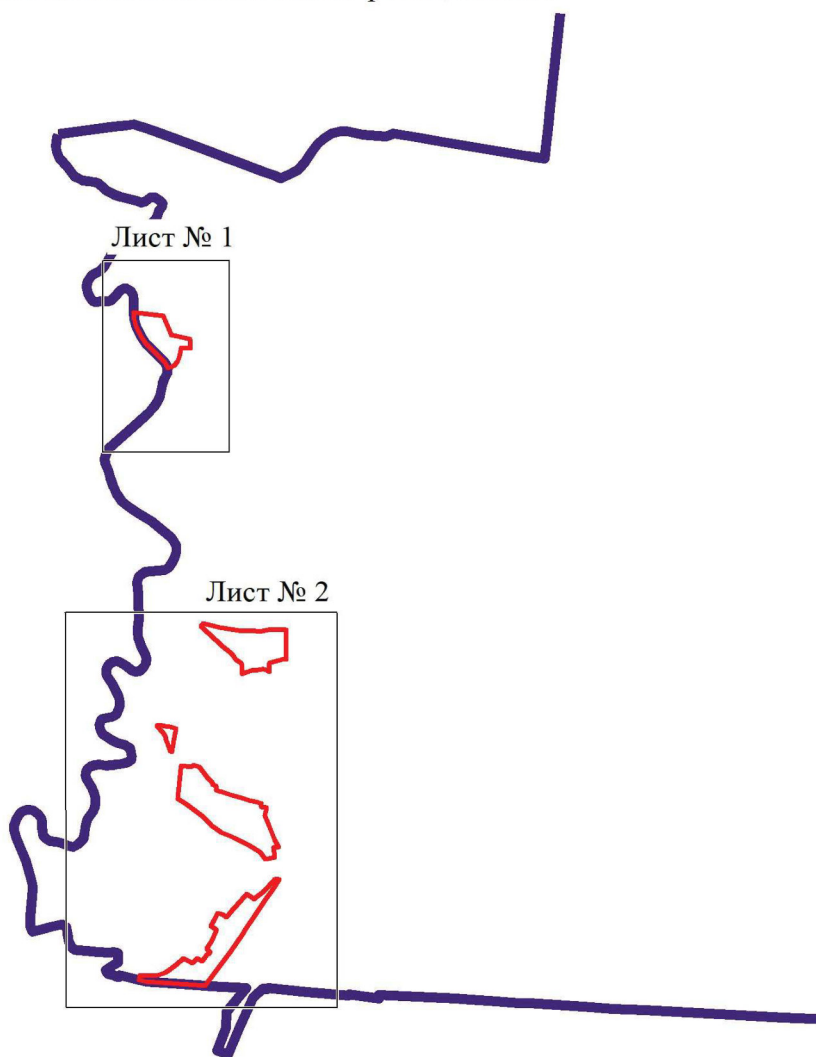

Масштаб 1:50000

Используемые условные знаки и обозначения:



границы территориальной зоны



границы муниципального образования



область и номер листа плана границ объекта


Руководитель БУВО «Нормативно-проектный центр»

Подпись Ю.В.Шалыгина Ю.В.Шалыгина Дата « 28 » июня 2022 г.

Место для оттиска печати (при наличии) лица, составившего описание местоположения границ объекта




## План границ объекта

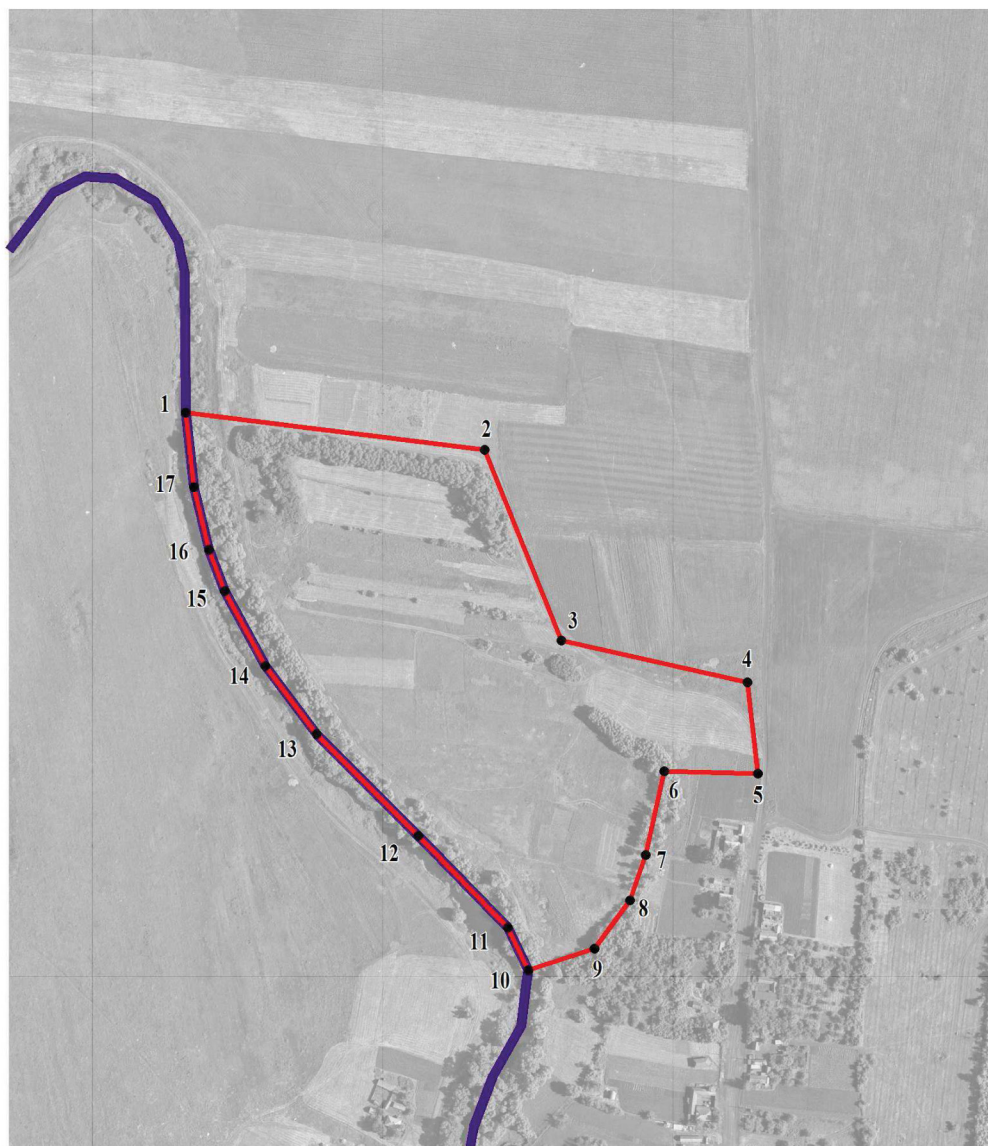Лист № 1




Масштаб 1:5000

Используемые условные знаки и обозначения:

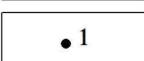	границы территориальной зоны
	границы муниципального образования
	характерная точка границ территориальной зоны

Руководитель БУВО «Нормативно-проектный центр»

Подпись  Ю.В.Шалыгина Дата « 28 » июня 2022 г.

Место для оттиска печати (при наличии) лица, составившего описание местоположения границ объекта



План границ объекта  
Лист № 2



## ОПИСАНИЕ МЕСТОПОЛОЖЕНИЯ ГРАНИЦ

Зона сельскохозяйственного производства села Никольское – СХ2/1

---

(наименование объекта, местоположение границ которого описано  
(далее - объект)

## Раздел 1

Сведения об объекте		
№ п/п	Характеристики объекта	Описание характеристик
1	2	3
1	Местоположение объекта	Воронежская область, Аннинский муниципальный район, Никольское сельское поселение, село Никольское
2	Площадь объекта $\pm$ величина погрешности определения площади ( $P \pm \Delta P$ )	28901 $\pm$ 595 м <sup>2</sup>
3	Иные характеристики объекта	-

## Раздел 2

Сведения о местоположении границ объекта					
1. Система координат: МСК - 36, зона 2					
2. Сведения о характерных точках границ объекта					
Обозначение характерных точек границ	Координаты, м		Метод определения координат характерной точки	Средняя квадратическая погрешность положения характерной точки (Mt), м	Описание обозначения точки на местности (при наличии)
	X	Y			
1	2	3	4	5	6
1	491562.98	2213281.42	Картометрический	1.00	-
2	491566.47	2213330.61	Картометрический	1.00	-
3	491568.02	2213450.69	Картометрический	1.00	-
4	491480.71	2213423.00	Картометрический	1.00	-
5	491375.47	2213378.37	Картометрический	1.00	-
6	491385.65	2213333.29	Картометрический	1.00	-
7	491391.01	2213299.38	Картометрический	1.00	-
8	491395.25	2213280.64	Картометрический	1.00	-
9	491408.42	2213282.96	Картометрический	1.00	-
10	491457.23	2213281.42	Картометрический	1.00	-
11	491458.39	2213274.44	Картометрический	1.00	-
12	491497.52	2213275.22	Картометрический	1.00	-
13	491525.41	2213268.24	Картометрический	1.00	-
14	491528.51	2213284.16	Картометрический	1.00	-
1	491562.98	2213281.42	Картометрический	1.00	-
15	491791.52	2213617.58	Картометрический	1.00	-
16	491786.31	2213649.20	Картометрический	1.00	-
17	491728.69	2213640.25	Картометрический	1.00	-
18	491733.92	2213608.63	Картометрический	1.00	-
15	491791.52	2213617.58	Картометрический	1.00	-
19	491801.85	2213812.88	Картометрический	1.00	-
20	491802.15	2213844.43	Картометрический	1.00	-
21	491767.17	2213844.93	Картометрический	1.00	-
22	491766.87	2213813.38	Картометрический	1.00	-
19	491801.85	2213812.88	Картометрический	1.00	-
23	490908.14	2213177.36	Картометрический	1.00	-
24	490907.05	2213182.21	Картометрический	1.00	-
25	490901.65	2213207.88	Картометрический	1.00	-
26	490884.05	2213203.81	Картометрический	1.00	-
27	490889.45	2213178.02	Картометрический	1.00	-
28	490890.98	2213171.06	Картометрический	1.00	-
23	490908.14	2213177.36	Картометрический	1.00	-

3. Сведения о характерных точках части (частей) границы объекта					
Обозначение характерных точек части границы	Координаты, м		Метод определения координат характерной точки	Средняя квадратическая погрешность положения характерной точки (Mt), м	Описание обозначения точки на местности (при наличии)
	X	Y			
1	2	3	4	5	6
Часть №					
-	-	-	-	-	-


Сведения о местоположении измененных (уточненных) границ объекта

## 2. Сведения о характерных точках границ объекта

Обозначение характерных точек границ	Существующие координаты, м		Измененные (уточненные) координаты, м		Метод определения координат характерной точки	Средняя квадратическая погрешность положения характерной точки (Mt), м	Описание обозначения точки на местности (при наличии)
	X	Y	X	Y			
1	2	3	4	5	6	7	8
-	-	-	-	-	-	-	-
3.Сведения о характерных точках части (частей) границы объекта							
Часть №							
-	-	-	-	-	-	-	-

## План границ объекта

## Схема расположения листов плана границ объекта

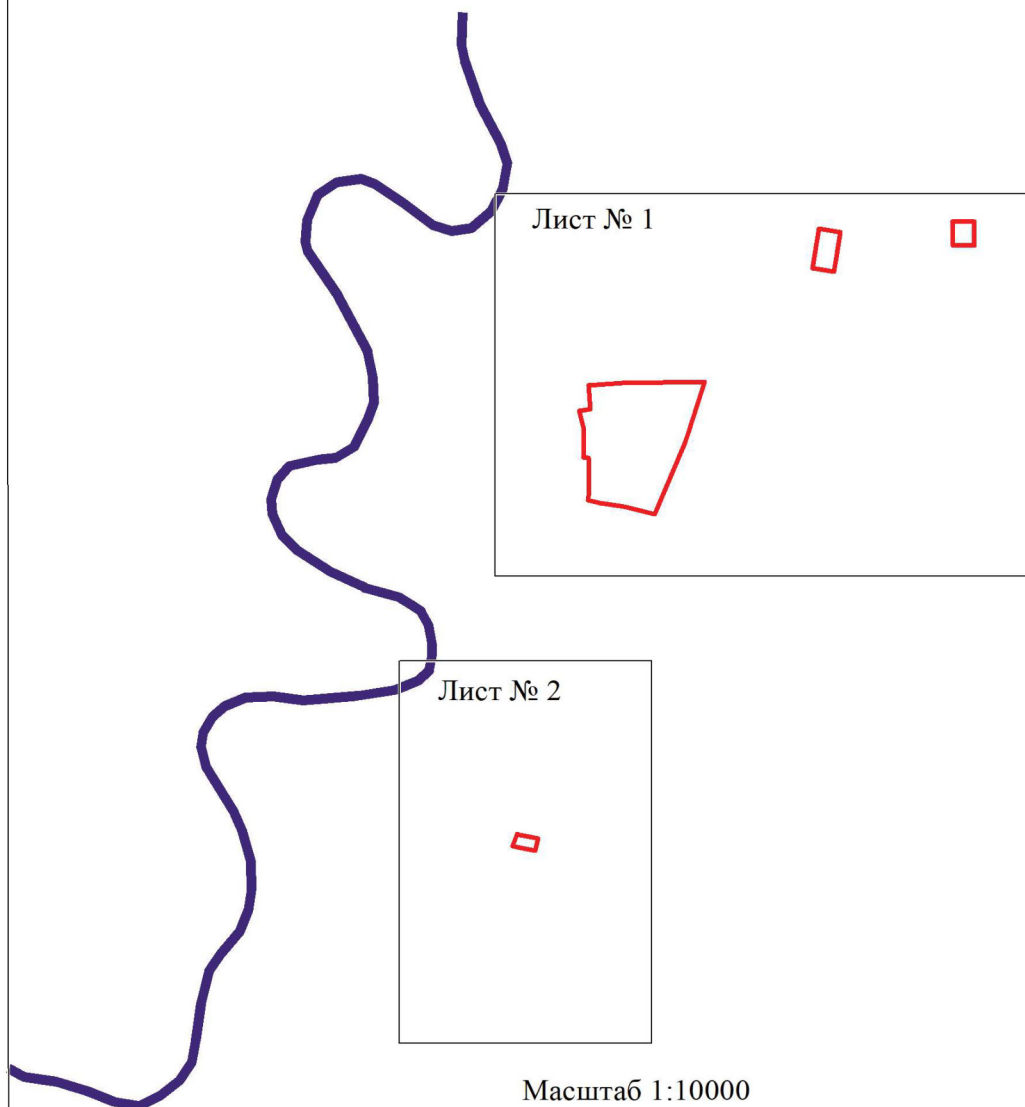

Масштаб 1:10000


Используемые условные знаки и обозначения:



границы территориальной зоны



границы муниципального образования

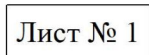

область и номер листа плана границ объекта

Руководитель БУВО «Нормативно-проектный центр»

Подпись Ю.В. Шалыгина Ю.В. Шалыгина Дата « 04 » августа 2021 г.

Место для оттиска печати (при наличии) лица, составившего описание местоположения границ объекта




## План границ объекта

Лист № 1



Используемые условные знаки и обозначения:

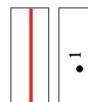

Масштаб 1:2000

Руководитель БУ ВО «Нормативно-проектный центр»


Подпись *Ю. В. Шалыгина* Ю. В. Шалыгина Дата « 04 » августа 2021 г.

Место для отписки (подпись) лица, составившего описание местоположения границ объекта



## План границ объекта

Лист № 2

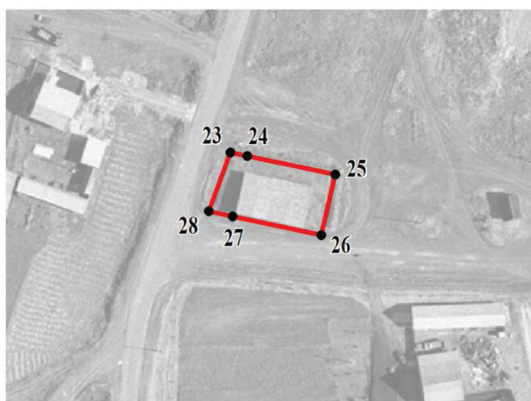


Масштаб 1:2000

Используемые условные знаки и обозначения:



границы территориальной зоны

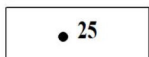

• 25

характерная точка границ территориальной зоны

Руководитель БУВО «Нормативно-проектный центр»

Подпись Ю.В. Шалыгина Ю.В. Шалыгина Дата « 04 » августа 2021 г.

Место для оттиска печати (при наличии) лица, составившего описание местоположения границ объекта



## ОПИСАНИЕ МЕСТОПОЛОЖЕНИЯ ГРАНИЦ

Зона рекреационного назначения - объектов отдыха села Никольское – Р1/1

---

(наименование объекта, местоположение границ которого описано  
(далее - объект)

## Раздел 1

Сведения об объекте		
№ п/п	Характеристики объекта	Описание характеристик
1	2	3
1	Местоположение объекта	Воронежская область, Аннинский муниципальный район, Никольское сельское поселение, село Никольское
2	Площадь объекта $\pm$ величина погрешности определения площади ( $P \pm \Delta P$ )	12388 $\pm$ 390 м <sup>2</sup>
3	Иные характеристики объекта	-

## Раздел 2

Сведения о местоположении границ объекта					
1. Система координат: МСК - 36, зона 2					
2. Сведения о характерных точках границ объекта					
Обозначение характерных точек границ	Координаты, м		Метод определения координат характерной точки	Средняя квадратическая погрешность положения характерной точки (Mt), м	Описание обозначения точки на местности (при наличии)
	X	Y			
1	2	3	4	5	6
1	491648.02	2213200.24	Картометрический	1.00	-
2	491653.87	2213232.90	Картометрический	1.00	-
3	491672.91	2213339.77	Картометрический	1.00	-
4	491645.27	2213344.21	Картометрический	1.00	-
5	491581.27	2213354.49	Картометрический	1.00	-
6	491570.89	2213243.40	Картометрический	1.00	-
7	491559.78	2213215.31	Картометрический	1.00	-
8	491634.95	2213202.96	Картометрический	1.00	-
1	491648.02	2213200.24	Картометрический	1.00	-
3. Сведения о характерных точках части (частей) границы объекта					
Обозначение характерных точек части границы	Координаты, м		Метод определения координат характерной точки	Средняя квадратическая погрешность положения характерной точки (Mt), м	Описание обозначения точки на местности (при наличии)
	X	Y			
1	2	3	4	5	6
Часть №					
-	-	-	-	-	-

Сведения о местоположении измененных (уточненных) границ объекта

## 2. Сведения о характерных точках границ объекта


Обозначение характерных точек границ	Существующие координаты, м		Измененные (уточненные) координаты, м		Метод определения координат характерной точки	Средняя квадратическая погрешность положения характерной точки (Mt), м	Описание обозначения точки на местности (при наличии)
	X	Y	X	Y			
1	2	3	4	5	6	7	8
-	-	-	-	-	-	-	-
3.Сведения о характерных точках части (частей) границы объекта							
Часть №							
-	-	-	-	-	-	-	-

## План границ объекта



Масштаб 1:2000

Используемые условные знаки и обозначения:

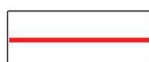

границы территориальной зоны



характерная точка границ территориальной зоны

Руководитель БУВО «Нормативно-проектный центр»

Подпись Ю.В. Шалыгина Ю.В. Шалыгина Дата « 04 » августа 2021 г.

Место для оттиска печати (при наличии) лица, составившего описание местоположения границ объекта



## ОПИСАНИЕ МЕСТОПОЛОЖЕНИЯ ГРАНИЦ

Зона ритуальных объектов села Никольское – СН1/1

---

(наименование объекта, местоположение границ которого описано  
(далее - объект)

## Раздел 1

Сведения об объекте		
№ п/п	Характеристики объекта	Описание характеристик
1	2	3
1	Местоположение объекта	Воронежская область, Аннинский муниципальный район, Никольское сельское поселение, село Никольское
2	Площадь объекта $\pm$ величина погрешности определения площади ( $P \pm \Delta P$ )	39578 $\pm$ 696 м <sup>2</sup>
3	Иные характеристики объекта	-

## Раздел 2

Сведения о местоположении границ объекта					
1. Система координат: МСК - 36, зона 2					
2. Сведения о характерных точках границ объекта					
Обозначение характерных точек границ	Координаты, м		Метод определения координат характерной точки	Средняя квадратическая погрешность положения характерной точки (Mt), м	Описание обозначения точки на местности (при наличии)
	X	Y			
1	2	3	4	5	6
1	491850.22	2214057.89	Картометрический	1.00	-
2	491877.33	2214152.41	Картометрический	1.00	-
3	491878.35	2214167.39	Картометрический	1.00	-
4	491879.11	2214181.10	Картометрический	1.00	-
5	491876.88	2214181.09	Картометрический	1.00	-
6	491879.62	2214254.78	Картометрический	1.00	-
7	491683.50	2214268.09	Картометрический	1.00	-
8	491660.41	2214081.79	Картометрический	1.00	-
9	491688.30	2214073.77	Картометрический	1.00	-
10	491717.35	2214068.54	Картометрический	1.00	-
11	491757.64	2214065.83	Картометрический	1.00	-
12	491775.84	2214061.38	Картометрический	1.00	-
13	491789.21	2214057.89	Картометрический	1.00	-
14	491825.81	2214056.73	Картометрический	1.00	-
1	491850.22	2214057.89	Картометрический	1.00	-
3. Сведения о характерных точках части (частей) границы объекта					
Обозначение характерных точек части границы	Координаты, м		Метод определения координат характерной точки	Средняя квадратическая погрешность положения характерной точки (Mt), м	Описание обозначения точки на местности (при наличии)
	X	Y			
1	2	3	4	5	6
Часть №					
-	-	-	-	-	-

Сведения о местоположении измененных (уточненных) границ объекта

## 2. Сведения о характерных точках границ объекта


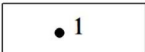
Обозначение характерных точек границ	Существующие координаты, м		Измененные (уточненные) координаты, м		Метод определения координат характерной точки	Средняя квадратическая погрешность положения характерной точки (Mt), м	Описание обозначения точки на местности (при наличии)
	X	Y	X	Y			
1	2	3	4	5	6	7	8
-	-	-	-	-	-	-	-
3.Сведения о характерных точках части (частей) границы объекта							
Часть №							
-	-	-	-	-	-	-	-

## План границ объекта




Масштаб 1:2000

Используемые условные знаки и обозначения:

	границы территориальной зоны
	характерная точка границ территориальной зоны

Руководитель БУВО «Нормативно-проектный центр»

Подпись  Ю.В.Шалыгина Дата « 04 » августа 2021 г.

Место для оттиска печати (при наличии) лица, составившего описание местоположения границ объекта



## ОПИСАНИЕ МЕСТОПОЛОЖЕНИЯ ГРАНИЦ

Зона обработки, утилизации, обезвреживания,  
размещения твердых коммунальных отходов села Никольское – СН2/1

---

(наименование объекта, местоположение границ которого описано  
(далее - объект)

## Раздел 1

Сведения об объекте		
№ п/п	Характеристики объекта	Описание характеристик
1	2	3
1	Местоположение объекта	Воронежская область, Аннинский муниципальный район, Никольское сельское поселение, село Никольское
2	Площадь объекта $\pm$ величина погрешности определения площади ( $P \pm \Delta P$ )	16932 $\pm$ 455 м <sup>2</sup>
3	Иные характеристики объекта	-

## Раздел 2


Сведения о местоположении границ объекта					
1. Система координат: МСК - 36, зона 2					
2. Сведения о характерных точках границ объекта					
Обозначение характерных точек границ	Координаты, м		Метод определения координат характерной точки	Средняя квадратическая погрешность положения характерной точки (Mt), м	Описание обозначения точки на местности (при наличии)
	X	Y			
1	2	3	4	5	6
1	490505.08	2214089.46	Картометрический	1.00	-
2	490510.07	2214124.40	Картометрический	1.00	-
3	490447.50	2214171.65	Картометрический	1.00	-
4	490400.27	2214187.21	Картометрический	1.00	-
5	490366.58	2214194.28	Картометрический	1.00	-
6	490273.09	2214131.16	Картометрический	1.00	-
7	490271.89	2214096.82	Картометрический	1.00	-
8	490296.57	2214094.85	Картометрический	1.00	-
9	490435.53	2214095.73	Картометрический	1.00	-
1	490505.08	2214089.46	Картометрический	1.00	-
3. Сведения о характерных точках части (частей) границы объекта					
Обозначение характерных точек части границы	Координаты, м		Метод определения координат характерной точки	Средняя квадратическая погрешность положения характерной точки (Mt), м	Описание обозначения точки на местности (при наличии)
	X	Y			
1	2	3	4	5	6
Часть №					
-	-	-	-	-	-

Сведения о местоположении измененных (уточненных) границ объекта

## 2. Сведения о характерных точках границ объекта

Обозначение характерных точек границ	Существующие координаты, м		Измененные (уточненные) координаты, м		Метод определения координат характерной точки	Средняя квадратическая погрешность положения характерной точки (Mt), м	Описание обозначения точки на местности (при наличии)
	X	Y	X	Y			
1	2	3	4	5	6	7	8
-	-	-	-	-	-	-	-
3.Сведения о характерных точках части (частей) границы объекта							
Часть №							
-	-	-	-	-	-	-	-

## План границ объекта

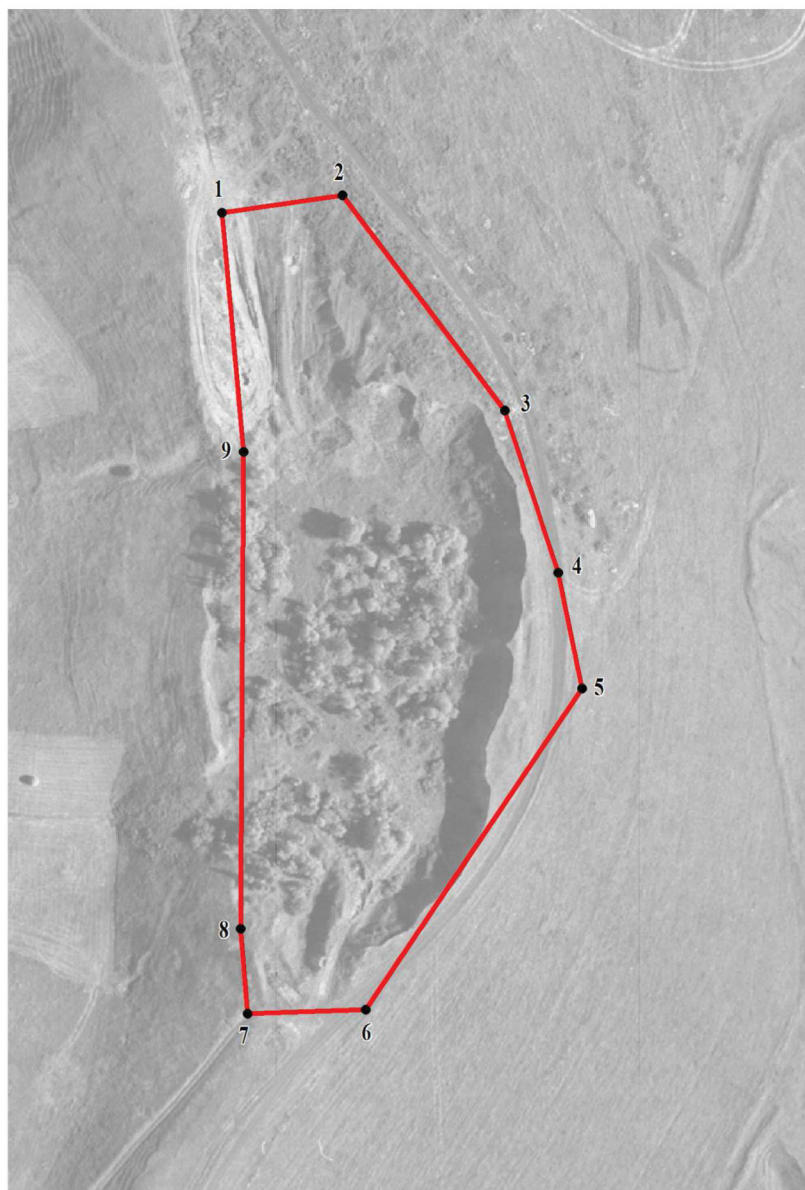

Масштаб 1:2000

Используемые условные знаки и обозначения:



границы территориальной зоны



характерная точка границ территориальной зоны

Руководитель БУВО «Нормативно-проектный центр»

Подпись Ю.В.Шалыгина Ю.В.Шалыгина Дата « 04 » августа 2021 г.

Место для оттиска печати (при наличии) лица, составившего описание местоположения границ объекта



СВЕДЕНИЯ О ГРАНИЦАХ ТЕРРИТОРИАЛЬНЫХ ЗОН,  
СОДЕРЖАЩИЕ ГРАФИЧЕСКОЕ ОПИСАНИЕ МЕСТОПОЛОЖЕНИЯ  
ГРАНИЦ ТЕРРИТОРИАЛЬНЫХ ЗОН, ПЕРЕЧЕНЬ КООРДИНАТ  
ХАРАКТЕРНЫХ ТОЧЕК ГРАНИЦ ТЕРРИТОРИАЛЬНЫХ ЗОН,  
РАСПОЛОЖЕННЫХ ЗА ГРАНИЦАМИ НАСЕЛЕННОГО ПУНКТА  
НА ТЕРРИТОРИИ НИКОЛЬСКОГО СЕЛЬСКОГО ПОСЕЛЕНИЯ

## ОПИСАНИЕ МЕСТОПОЛОЖЕНИЯ ГРАНИЦ

Зона улиц, дорог, инженерной и транспортной инфраструктуры  
за границами населенного пункта – ИТ1

---

(наименование объекта, местоположение границ которого описано  
(далее - объект)

## Раздел 1

Сведения об объекте		
№ п/п	Характеристики объекта	Описание характеристик
1	2	3
1	Местоположение объекта	Воронежская область, Аннинский муниципальный район, Никольское сельское поселение
2	Площадь объекта $\pm$ величина погрешности определения площади ( $P \pm \text{Дельта } P$ )	212578 +/- 8069 м <sup>2</sup>
3	Иные характеристики объекта	-

## Раздел 2

Сведения о местоположении границ объекта					
1. Система координат: МСК - 36, зона 2					
2. Сведения о характерных точках границ объекта					
Обозначение характерных точек границ	Координаты, м		Метод определения координат характерной точки	Средняя квадратическая погрешность положения характерной точки (Mt), м	Описание обозначения точки на местности (при наличии)
	X	Y			
1	2	3	4	5	6
1	489212.15	2218569.34	Аналитический	0.30	-
2	489240.28	2218628.32	Аналитический	0.10	-
3	489237.87	2218638.18	Аналитический	0.10	-
4	489427.83	2219034.39	Аналитический	0.10	-
5	489477.33	2219139.38	Аналитический	0.10	-
6	489490.77	2219171.99	Аналитический	0.10	-
7	489546.77	2219322.16	Аналитический	0.30	-
8	489620.37	2219519.51	Аналитический	0.10	-
9	489678.15	2219678.53	Аналитический	0.10	-
10	489948.75	2220415.74	Аналитический	0.10	-
11	490019.56	2220607.81	Аналитический	0.30	-
12	490149.63	2220960.64	Аналитический	0.10	-
13	490192.26	2221076.85	Аналитический	0.10	-
14	490154.00	2221088.33	Аналитический	0.10	-
15	490121.18	2221136.69	Аналитический	0.10	-
16	490116.82	2221117.97	Аналитический	0.10	-
17	490115.67	2221114.56	Аналитический	0.10	-
18	490088.66	2221034.57	Аналитический	0.10	-
19	490108.13	2221005.32	Аналитический	0.10	-
20	490102.50	2220989.99	Аналитический	0.30	-
21	490080.20	2220929.31	Аналитический	0.10	-
22	490026.95	2220889.18	Аналитический	0.10	-
23	490033.43	2220868.45	Аналитический	0.10	-
24	490039.84	2220825.36	Аналитический	0.10	-
25	490034.46	2220816.01	Аналитический	0.10	-
26	490021.22	2220803.27	Аналитический	0.10	-
27	490006.53	2220776.41	Аналитический	0.10	-
28	489993.36	2220771.43	Аналитический	0.10	-
29	489929.24	2220597.81	Аналитический	0.30	-
30	489754.02	2220123.36	Аналитический	0.10	-
31	489644.39	2219823.42	Аналитический	0.10	-
32	489567.70	2219613.08	Аналитический	0.10	-
33	489477.16	2219364.41	Аналитический	0.10	-
34	489438.84	2219264.11	Аналитический	0.10	-
35	489412.55	2219196.06	Аналитический	0.10	-

1	2	3	4	5	6
36	489371.23	2219105.32	Аналитический	0.10	-
37	489278.91	2218911.86	Аналитический	0.10	-
38	489168.02	2218680.84	Аналитический	0.10	-
39	489165.77	2218676.16	Аналитический	0.10	-
40	489162.25	2218674.61	Картометрический	5.00	-
41	489185.43	2218625.72	Картометрический	5.00	-
1	489212.15	2218569.34	Аналитический	0.30	-
3. Сведения о характерных точках части (частей) границы объекта					
Обозначение характерных точек части границы	Координаты, м		Метод определения координат характерной точки	Средняя квадратическая погрешность положения характерной точки (Mt), м	Описание обозначения точки на местности (при наличии)
	X	Y			
1	2	3	4	5	6
Часть №					
-	-	-	-	-	-

Сведения о местоположении измененных (уточненных) границ объекта

## 2. Сведения о характерных точках границ объекта

Обозначение характерных точек границ	Существующие координаты, м		Измененные (уточненные) координаты, м		Метод определения координат характерной точки	Средняя квадратическая погрешность положения характерной точки (Mt), м	Описание обозначения точки на местности (при наличии)
	X	Y	X	Y			
1	2	3	4	5	6	7	8
-	-	-	-	-	-	-	-
3.Сведения о характерных точках части (частей) границы объекта							
Часть №							
-	-	-	-	-	-	-	-



Используемые условные знаки и обозначения:

- границы территориальной зоны
- границы муниципального образования
- характеристная точка границ территориальной зоны

Масштаб 1:5000

Руководитель БУЮ «Нормативно-проектный центр»  
 Подпись Ю.В. Шалыгина Дата « 04 » августа 2021г.  
 Место для оттиска печати (при наличии) лица, составившего описание местоположения границ объекта



## ОПИСАНИЕ МЕСТОПОЛОЖЕНИЯ ГРАНИЦ

Зона сельскохозяйственного производства за границами населенного пункта – СХ2

---

(наименование объекта, местоположение границ которого описано  
(далее - объект)

## Раздел 1

Сведения об объекте		
№ п/п	Характеристики объекта	Описание характеристик
1	2	3
1	Местоположение объекта	Воронежская область, Аннинский муниципальный район, Никольское сельское поселение
2	Площадь объекта $\pm$ величина погрешности определения площади ( $P \pm \text{Дельта } P$ )	423723 +/- 11391 м <sup>2</sup>
3	Иные характеристики объекта	-

## Раздел 2

Сведения о местоположении границ объекта					
1. Система координат: МСК - 36, зона 2					
2. Сведения о характерных точках границ объекта					
Обозначение характерных точек границ	Координаты, м		Метод определения координат характерной точки	Средняя квадратическая погрешность положения характерной точки (Mt), м	Описание обозначения точки на местности (при наличии)
	X	Y			
1	2	3	4	5	6
1	492289.13	2214178.36	Картометрический	1.00	-
2	492290.49	2214251.47	Картометрический	1.00	-
3	492297.60	2214374.01	Картометрический	1.00	-
4	492278.57	2214478.28	Картометрический	1.00	-
5	492107.33	2214487.75	Картометрический	1.00	-
6	492094.51	2214183.07	Картометрический	1.00	-
7	492264.76	2214168.20	Картометрический	1.00	-
1	492289.13	2214178.36	Картометрический	1.00	-
8	491330.36	2214888.49	Аналитический	2.50	-
9	491279.13	2214979.34	Аналитический	2.50	-
10	491276.40	2214992.90	Аналитический	2.50	-
11	491248.89	2214987.22	Аналитический	2.50	-
12	491249.30	2214992.29	Аналитический	2.50	-
13	491241.82	2214992.53	Аналитический	2.50	-
14	491237.01	2215027.52	Аналитический	2.50	-
15	491268.32	2215033.12	Аналитический	2.50	-
16	491257.52	2215086.90	Аналитический	2.50	-
17	491269.70	2215190.46	Аналитический	2.50	-
18	491240.02	2215277.75	Аналитический	0.10	-
19	491239.02	2215277.75	Аналитический	0.10	-
20	491124.02	2215257.33	Картометрический	5.00	-
21	491131.89	2215065.41	Картометрический	5.00	-
22	490952.03	2214825.96	Аналитический	0.30	-
23	490404.58	2214514.26	Аналитический	0.30	-
24	489568.20	2214078.20	Аналитический	0.30	-
25	489503.16	2214047.82	Аналитический	0.30	-
26	489415.53	2213940.48	Аналитический	0.30	-
27	489182.86	2213832.14	Аналитический	0.30	-
28	488999.42	2213759.64	Картометрический	1.00	-
29	489024.55	2213677.14	Картометрический	1.00	-
30	489188.40	2213742.25	Аналитический	0.30	-
31	489309.91	2213744.90	Аналитический	0.30	-
32	489560.20	2213956.33	Аналитический	0.30	-
33	489619.22	2213997.97	Аналитический	0.30	-

1	2	3	4	5	6
34	489727.05	2214012.85	Аналитический	0.30	-
35	489936.78	2214157.76	Аналитический	0.30	-
36	490180.54	2214262.22	Аналитический	0.30	-
37	490519.63	2214435.19	Аналитический	0.30	-
38	490908.82	2214626.18	Аналитический	0.30	-
39	491235.30	2214826.99	Аналитический	0.30	-
8	491330.36	2214888.49	Аналитический	2.50	-
3. Сведения о характерных точках части (частей) границы объекта					
Обозначение характерных точек части границы	Координаты, м		Метод определения координат характерной точки	Средняя квадратическая погрешность положения характерной точки (Mt), м	Описание обозначения точки на местности (при наличии)
	X	Y			
1	2	3	4	5	6
Часть №					
-	-	-	-	-	-

Сведения о местоположении измененных (уточненных) границ объекта

## 2. Сведения о характерных точках границ объекта

Обозначение характерных точек границ	Существующие координаты, м		Измененные (уточненные) координаты, м		Метод определения координат характерной точки	Средняя квадратическая погрешность положения характерной точки (Mt), м	Описание обозначения точки на местности (при наличии)
	X	Y	X	Y			
1	2	3	4	5	6	7	8
-	-	-	-	-	-	-	-
3.Сведения о характерных точках части (частей) границы объекта							
Часть №							
-	-	-	-	-	-	-	-



Масштаб 1:5000

Используемые условные знаки и обозначения:

- границы территориальной зоны
- границы муниципального образования
- 1 характерная точка границ территориальной зоны

Руководитель БУВО «Нормативно-проектный центр»  
 Подпись Ю.В. Шалыгина Дата « 04 » августа 2021 г.  
 Место для отрыва печати (при наличии) лица, составившего описание местоположения границ объекта



».